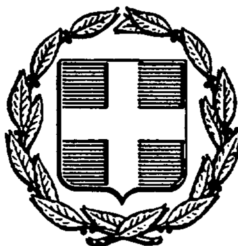


ΕΦΗΜΕΡΙΣ ΤΗΣ ΚΥΒΕΡΝΗΣΕΩΣ
ΤΗΣ ΕΛΛΗΝΙΚΗΣ ΔΗΜΟΚΡΑΤΙΑΣ

ΑΘΗΝΑ 31 ΑΥΓΟΥΣΤΟΥ 1987	ΤΕΥΧΟΣ ΤΕΤΑΡΤΟ	ΑΡΙΘΜΟΣ ΦΥΛΛΟΥ 828

ΠΟΛΕΟΔΟΜΙΑ
ΑΠΟΦΑΣΕΙΣ

Αριθ. 46313/2319

Έγκριση Γενικού Πολεοδομικού Σχεδίου (ΓΠΣ) του δήμου Ιεράπετρας (ν. Λασιθίου).

Ο ΥΠΟΥΡΓΟΣ
ΠΕΡΙΒΑΛΛΟΝΤΟΣ, ΧΩΡΟΤΑΞΙΑΣ ΚΑΙ ΔΗΜ. ΕΡΓΩΝ

Έχοντας υπόψη:

1. Τις διατάξεις του ν. 1337/1983 (ΦΕΚ 33/Α) και ειδικότερα το άρθρο 3 αυτού.
2. Τις διατάξεις του ν. 1558/85 (ΦΕΚ 137/Α) και ειδικότερα το άρθρο 23 (παρ. 1).
3. Τις διατάξεις του ν. 1685/87 (ΦΕΚ 27/Α) και ειδικότερα το άρθρο 4 (παρ. 2).
4. Την υπ' αριθ. 57215/2314/8.8.85 απόφαση του Υπουργού Περιβάλλοντος, Χωροταξίας και Δημοσίων Έργων «Κίνηση της διαδικασίας σύνταξης του Γενικού Πολεοδομικού Σχεδίου Ιεράπετρας (ν. Λασιθίου)» (ΦΕΚ 438/Δ).
5. Τα υπ' αριθ. 58/7.1.85, 2852/25.7.85 και 3613/9.9.85 έγγραφα του τμήματος Πολεοδομίας και Πολεοδομικών Εφαρμογών της Νομαρχίας Λασιθίου προς τους αρμόδιους φορείς.
6. Την υπ' αριθμ. 139/30.9.85 απόφαση του Δημοτικού Συμβουλίου Ιεράπετρας.
7. Το υπ' αριθ. 4212/24.9.85 έγγραφο του Ελληνικού Οργανισμού Τουρισμού, Δ/νση Τουρισμού Κρήτης.
8. Το υπ' αριθ. 533898/3.10.85 έγγραφο του Ελληνικού Οργανισμού Τουρισμού Δ/νση Β.
9. Το υπ' αριθ. 521/4264/7.10.85 έγγραφο του Οργανισμού Τηλεπικοινωνιών της Ελλάδος Α.Ε. (ΟΤΕ) συγκροτήματος Ηρακλείου Κρήτης.
10. Το υπ' αριθ. 6123/7.10.85 έγγραφο της Δ/νσης Γεωργίας Νομαρχίας Λασιθίου.
11. Το υπ' αριθ. ΗΜ/Φ.288.6/50928/26.9.85 έγραφο της Δημόσιας Επιχείρησης Ηλεκτρισμού (ΔΕΗ), περιοχής Αγίου Νικολάου.
12. Το υπ' αριθ. 1063/25.9.85 έγγραφο του Γραφείου Μέσης Τεχνικής και Επαγγελματικής Εκπαίδευσης Αγίου Νικολάου.
13. Το υπ' αριθ. 5532/24.9.85 έγγραφο του τμήματος Συγκοινωνιών Νομαρχίας Λασιθίου.
14. Το υπ' αριθ. 4459/18.9.85 έγγραφο της Οικονομικής Εφορίας Νομαρχίας Λασιθίου.
15. Το υπ' αριθ. 4040/6856/16.10.85 έγγραφο της Δ/νσης Τεχνικών Υπηρεσιών Νομαρχίας Λασιθίου.
16. Το υπ' αριθ. 3642/23.9.85 έγγραφο της 3ης ΔΕΚΕ Ηρακλείου Κρήτης.
17. Το υπ' αριθ. 2415/20.2.85 έγγραφο της Δ/νσης Εσωτερικών (ΤΥΔΚ) Νομαρχίας Λασιθίου.
18. Το υπ' αριθ. 1647/19.9.85 έγγραφο της Γενικής Δ/νσης Αρχαιοτήτων, ΚΔ' Εφορεία Αρχαιοτήτων Ανατολικής Κρήτης».
19. Το υπ' αριθ. 148/6.2.85 έγγραφο του δήμου Πέτρας.
20. Το υπ' αριθ. 144/28.1.1985 έγγραφο της Δ/νσης Δασών Λασιθίου.
21. Το γεγονός ότι οι λοιποί φορείς δεν απάντησαν μέχρι σήμερα.
22. Την υπ' αριθ. 16/87 γνωμοδότηση του Συμβουλίου Χωροταξίας, Οικισμού και Περιβάλλοντος νομού Λασιθίου, αποφασίζουμε:

1) Εγκρίνεται το Γενικό Πολεοδομικό Σχέδιο του οικισμού Ιεράπετρας του δήμου Ιεράπετρας ν. Λασιθίου όπως τα όρια του προσδιορίζονται με κόκκινη γραμμή στους χάρτες Π.1.11 και Π.1.2, 1.3.2. σε κλίμακα 1:5.000. Κυρίως το παραπάνω σχέδιο περιλαμβάνει:

Α. Την πολεοδομική οργάνωση του οικισμού, για πληθυσμιακό μέγεθος 9.700 κατοίκων περίπου όπως φαίνεται στο χάρτη Π.1.11 και ειδικότερα με:

α. Την επέκταση του σχεδίου πόλης σε εκτάσεις συνολικής επιφάνειας 670 στρ. και τη δημιουργία μιας πολεοδομικής ενότητας με μέση πυκνότητα οικήσεως 142 κατ/Ηα και μέσο συντελεστή δόμησης 1,2 όπως φαίνεται στο χάρτη Π.1.4, 1.5. σε κλίμακα 1:5.000.

β.Τον προσδιορισμό των χρήσεων γης όπως φαίνεται στο χάρτη Π.1.2, 1.3.2 σε κλίμακα 1:5.000 και ειδικότερα:

1) Τη χωροθέτηση των κεντρικών λειτουργιών στο σημερινό κέντρο της πόλης με ταυτόχρονη επέκτασή του, έτσι ώστε να ενοποιείται το διοικητικό με το εμπορικό κέντρο.

2) Τη διατήρηση των δύο τοπικών κέντρων στην Κάτω Μερά και στην Ανατολική πλευρά της πόλης και δημιουργία δύο νέων, επί της οδού Κύπρου (δυτικά - ανατολικά).

3) Τη χωροθέτηση κοινωνικού εξοπλισμού.

3.1) Εκπαίδευση.

- Τη διατήρηση της μέσης επαγγελματικής σχολής, των δημοτικών σχολείων (με προσθήκη κτιριακής υποδομής στο Β' δημοτικό σχολείο), του γυμνασίου, του λυκείου και του νηπιαγωγείου στις θέσεις που λειτουργούν σήμερα.
- Τη δημιουργία γυμνασίου- λυκείου, δημοτικών σχολείων και νηπιαγωγείων σε κατάλληλες θέσεις στις περιοχές επέκτασης.

3.2) Περίθαλψη- Πρόνοια.

- Τη διατήρηση του Νοσοκομείου, του παιδικού σταθμού, του ορφανοτροφείου και του γηροκομείου στις θέσεις που λειτουργούν σήμερα.
- Τη χωροθέτηση κτιρίου Πρόνοιας στην περιοχή επέκτασης.

3.3) Αθλητισμός.

- Τη διατήρηση του υφισταμένου γηπέδου στο Ν.Δ. όριο του οικισμού.
- Τη διατήρηση των υφισταμένων αθλητικών εγκαταστάσεων στην παραλία εντός του εγκεκριμένου σχεδίου.

3.4) Πολιτιστικές λειτουργίες.

- Τη χωροθέτηση πολιτιστικού κέντρου στο γήπεδο του πυρηνελαιουργείου.
- Τη δημιουργία υπαίθριου θεάτρου σε δημοτικό χώρο κοντά στο λιμάνι.

3.5) Ελεύθεροι χώροι.

- Τη χωροθέτηση κοινόχρηστων χώρων σε κατάλληλες θέσεις στις περιοχές επέκτασης.

4) Τη χωροθέτηση τουριστικών εγκαταστάσεων σε ζώνη στο Ν.Α. όριο του οικισμού.

γ. Τη γενική εκτίμηση της χωρητικότητας του οικισμού και των αναγκών σε γη για κοινωνική υποδομή, όπως στους πίνακες Α.11.6 και Α.11.2.1α αναφέρονται:

δ. Την οργάνωση της μεταφορικής υποδομής όπως φαίνεται στο χάρτη Π.2.1.2 υπό κλίμακα 1:5.000. Βασικότερες παρεμβάσεις είναι:

- Η δημιουργία αρτηρίας περιμετρικά του οικισμού.
- Η αξιοποίηση σαν αρτηρίας του νότιου παραλιακού άξονα στις περιοχές εκτός ορίου Γ.Π.Σ. και η διαμόρφωση της εντός ορίου Γ.Π.Σ. συνέχειάς του σαν συλλεκτηρίου.
- Η ιεράρχιση του οδικού δικτύου σε συλλεκτηρίους, τοπικής σημασίας δρόμους και πεζοδρόμους για την καλύτερη ρύθμιση της κυκλοφορίας οχημάτων και πεζών.
- Η χωροθέτηση χώρων στάθμευσης σε κατάλληλες θέσεις στις περιοχές επέκτασης και στο σήμερα εγκεκριμένο σχέδιο.
- Η χωροθέτηση σταθμού λεωφορείων στο δυτικό όριο του οικισμού.
- η διατήρηση της λειτουργίας του λιμανιού σαν τοπικής σημασίας.

ε. Τον καθορισμό ζωνών οικονομικών και θεσμικών κινήτρων και πολεοδομικών μηχανισμών όπως φαίνεται στους χάρτες Π.1.7 και Π.1.8 σε κλίμακα 1:5.000 και ειδικότερα:

- Εφαρμογή ζώνης ειδικών κινήτρων (ΖΕΚ) στις περιοχές κεντρικών λειτουργιών της επέκτασης (κατά μήκος της οδού Κύπρου).
- Εφαρμογή ζώνης ενεργού πολεοδομίας (ΖΕΠ) στο ΒΔ όριο της περιοχής επέκτασης.
- Εφαρμογή χανονιστικών όρων δόμησης στις λοιπές περιοχές επέκτασης.

στ. Τον καθορισμό νέων αναπτυξιακών ζωνών όπως φαίνεται στο χάρτη Π.1.6.1 σε κλίμακα 1:5.000.

- Αναπτυξιακές ζώνες εμπορίου στις περιοχές κεντρικών λειτουργιών.
- Αναπτυξιακή ζώνη τουρισμού στο ΝΑ όριο του οικισμού.

Β. Τη λήψη μέτρων για την προστασία του περιβάλλοντος όπως φαίνεται στο χάρτη Π.1.9 σε κλίμακα 1:25.000 και Π.1.10 σε κλίμακα 1:5.000. Βασικότερες παρεμβάσεις είναι:

- Εξασφάλιση χώρων πρασίνου εντός του οικισμού.
- Προστασία των ακτών ανατολικά και δυτικά της πόλης.
- Προστασία των αρχαιολογικών χώρων στα δυτικά της πόλης.
- Προστασία της αρδευομένης γεωργικής γης γύρω από την πόλη.

Γ. Τις προτάσεις για τα απαραίτητα έργα και μελέτες δικτύων υποδομής όπως φαίνεται στους χάρτες Π.2.2.2, Π.2.3.2, Π.2.4.2 και Π.2.6.2, 2.7.2 σε κλίμακα 1:5.000.

1) Δίκτυο ύδρευσης: Επέκταση του δικτύου στις περιοχές επέκτασης.

2) Δίκτυο αποχέτευσης ομβρίων, αντιπλημμυρική προστασία: Εφαρμογή της υπάρχουσας μελέτης αποχέτευσης.

- Ανάγκη εκπόνησης μελέτης για την αντιπλημμυρική προστασία του οικισμού.

3) Ενεργειακό και τηλεπικοινωνιακό δίκτυο.

- Επέκταση των δικτύων στις περιοχές επέκτασης.

Δ. Τις προτάσεις για την ασφάλεια- πυροπροστασία όπως φαίνονται στον χάρτη Π. 3.1.2., 3.2.3.3 σε κλίμακα 1:5.000.

- Κατασκευή πυροσβεστικού σταθμού και νέων σημείων υδροληψίας. .
- Χώροι καταφυγής των κατοίκων σε περίπτωση σεισμού.

Ε. Συνοπτικά αντίτυπα των παραπάνω δεκατεσσάρων (14) χαρτών και δύο (2) πινάκων θεωρημένα από τον Προϊστάμενο της Δ/νσης Πολεοδομικών Εφαρμογών με την υπ' αριθ. 46313/1987 πράξη του δημοσιεύονται στην Εφημερίδα της Κυβερνήσεως με την απόφαση αυτή.

ΣΤ. Εντός της περιοχής Γ.Π.Σ. και ειδικότερα στις εκτός σχεδίου περιοχές που περιλαμβάνονται σ' αυτό, οικοδομικές άδειες που έχουν εκδοθεί με τις προγενέστερες ισχύουσες διατάξεις ή έχει υποβληθεί στην αρμόδια πολεοδομική αρχή ο πλήρης φάκελλος με τα απαραίτητα για την έκδοση της οικοδομικής άδειας στοιχεία, μέχρι την ημερομηνία δημοσίευσης της παρούσας απόφασης, εκτελούνται όπως εκδόθηκαν ή εκδίδονται βάσει των υποβληθέντων στοιχείων.

3) Η ισχύς της παρούσας απόφασης αρχίζει από τη δημοσίευσή της στην Εφημερίδα της Κυβερνήσεως.

Η απόφαση αυτή να δημοσιευθεί στην Εφημερίδα της Κυβερνήσεως.

Αθήνα, 22 Ιουλίου 1987

Ο ΥΠΟΥΡΓΟΣ

ΕΥΑΓΓΕΛΟΣ ΚΟΥΛΟΥΜΠΗΣ

ΝΟΜΟΣ. ΛΑΣΙΘΙΟΥ ·ΟΙΚΙΣΜΟΣ ΙΕΡΑΠΕΤΡΑ ΕΠΙΠΕΔΟ ΑΝΑΦΟΡΑΣ: Οικισμός

ΠΙΝΑΚΑΣ Α-11.2.1α: ΑΝΑΓΚΕΣ ΣΕ ΓΗ (Ηα) ΓΙΑ ΚΟΙΝΩΝΙΚΗ ΥΠΟΔΟΜΗ ΟΙΚΙΣΜΟΥ

(Συμπληρώνεται μόνο για οικισμούς επαρχιακού επιπέδου και κάτω).

	Προγραμματικό μέγεθος 1987	Σταθερότυπο γης	Σύνολο γης 1987	Αποδεκτή γη 1981	Αναγκαία νέα γη 1981- 1987	Αριθμός μονάδων
	(1)	(2)	(3)=(1)Χ(2)	(4)	(5)=(3)-(4)	(6)
1. ΧΩΡΟΙ ΔΙΟΙΚΗΣΗΣ ΕΠΑΡΧΙΑΣ						
Επαρχιακές Υπηρεσίες						
Δικαστήριο (Ειρηνοδικείο, Πλημμελειοδικείο)						
Ταμείο – Εφορία	20.500	0,25	5.125	2.400	2.700	1
Αστυνομικό τμήμα	(επαρχία)					
Οργανισμοί κοινής ωφέλειας						
[illegible]						
2. [illegible]	12.000(Ο.Τ.Α)	0,1.	12.00	400		
3. [illegible] ΧΩΡΟΙ ΟΙΚΙΣΜΟΥ						
Κεντρική πλατεία						
[illegible]						
Πλατείες γειτονιάς	9.650	1,50	14.475	8.500	6.000	2-3
4. [illegible]	9.650	0,30	3.000	400	2.600	
5. [illegible]						
6. [illegible]						
Γυμνάσιο – Λύκειο	1.330 μαθ.	8 – 12	10.640-15..	10.300	0,5..	
Δημοτικό – Νηπιαγωγείο	1.000 μαθ.	12,50	12.500	12.600		
7. ΚΤΙΡΙΑ ΥΓΕΙΑΣ – ΠΡΟΝΟΙΑΣ				3.400		
[illegible]						
Ιατρείο Ι.Κ.Α. ή Νοσοκ.				4.000		
Παιδικοί/Βρεφικοί σταθμοί	–	–	–	3.000		
[illegible]	9.650	550	53.075	16.500	36.500	1 – 2
[illegible]	9.650	0,75 – 1,25	7.240	3.300	Min. 4.000	2 – 4
[illegible]	9.650	–	–	9.600	–	–
[illegible]	[illegible]	0,5 – 1,0	4.825	3.000	Min. 2.000	1


... Α-11.1.2. και Α-11.1.3 ...


ΝΟΜΟΣ ΛΑΣΙΘΙΟΥ . ΟΙΚΙΣΜΟΣ ΙΕΡΑΠΕΤΡΑ ΕΠΙΠΕΔΟ ΑΝΑΦΟΡΑΣ : Πολεοδομική ενότητα


ΠΙΝΑΚΑΣ Α-11.6. : ΧΩΡΗΤΙΚΟΤΗΤΑ ΠΟΛΕΟΔΟΜΙΚΩΝ ΕΝΟΤΗΤΩΝ (σε κατοίκους) 1987

	Πληθυσμός Πολεοδ/κής Ενότητας 87 (κατ.)	Έκταση Πολεοδομ. Ενότητας (Ηα)	Μέσος Σ.Δ. Πολεοδ. Ενότητας (Βάσει προτ.)	Σταθερότυπο ωφελ. επιφ. κατοικίας ($μ^2$/κατ.)	Σταθ/πο γης για κοιν.+τεχν. υποδ. ($μ^2$/κατ.)	Πυκνότητα Πολεοδ.Εν. (επιτρεπ.) (κατ./Ηα)	Βαθμός κορεσμού	Συνολική Χωρητικ. Πολ.Ενότ. (κατ.)	Απομ[illegible] Χωρητ. κατά [illegible] Ενότ.
	(1)	(2)	(3)	(4)	(5)	(6)	(7)	(8)	(9)
	p	ε	σ	K	u	$d = \frac{\sigma}{k+u_5} 10^4$	λ	c = ε d λ	c' = c-
Πολεοδομική Ενότητα 1	9.650	170	1,2	25 κατοικία, 2 εμπόριο, 1 γραφεία, 1 βιοτεχν. = 29	45,75	142	0,48	10600	950
" " 2									
" " 3									
" " 4									
	9.650 : 170 = 57 κατ./Ηα								
Σύνολο Πολεοδ. Ενότητας									
Ζώνη κεντρικών λειτουργιών									
Σύνολο οικισμού	9.6[illegible]	170	1,18	29	45,75	142	0,48	10.600	9[illegible]


(*) : Αναλυτική περιγραφή τρόπου σύνταξης του πίνακα στις προδιαγραφές (Θέμα Α-11.6)

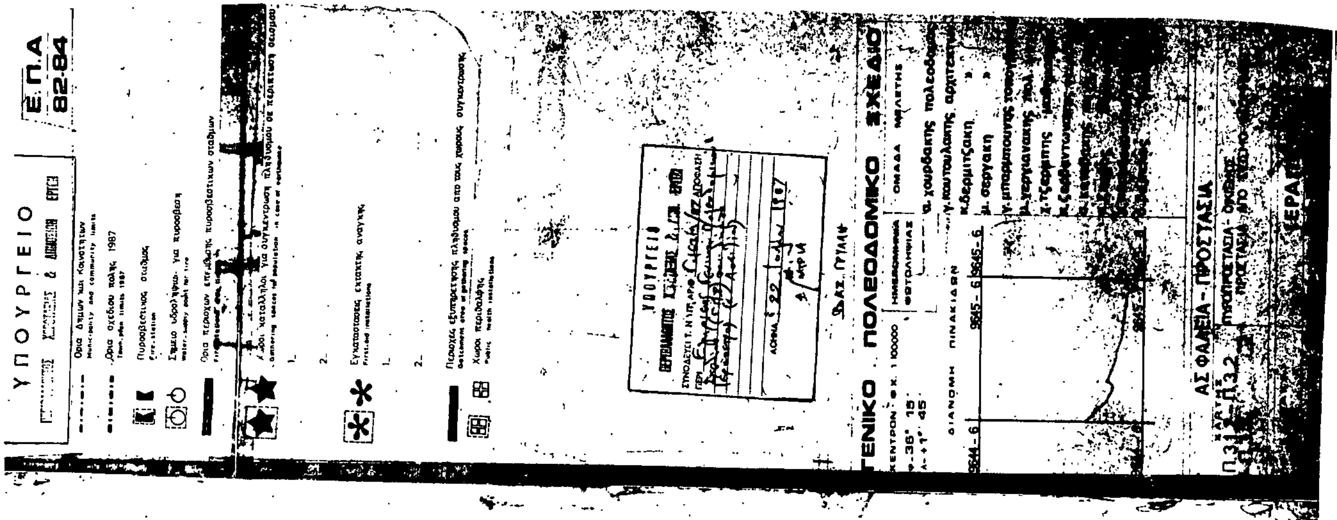
ΥΠΟΥΡΓΕΙΟ
Ε.Π.Α
82-84
ΓΕΝΙΚΟ ΠΟΛΕΟΔΟΜΙΚΟ ΣΧΕΔΙΟ
ΑΣΦΑΛΕΙΑ - ΠΡΟΣΤΑΣΙΑ

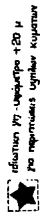

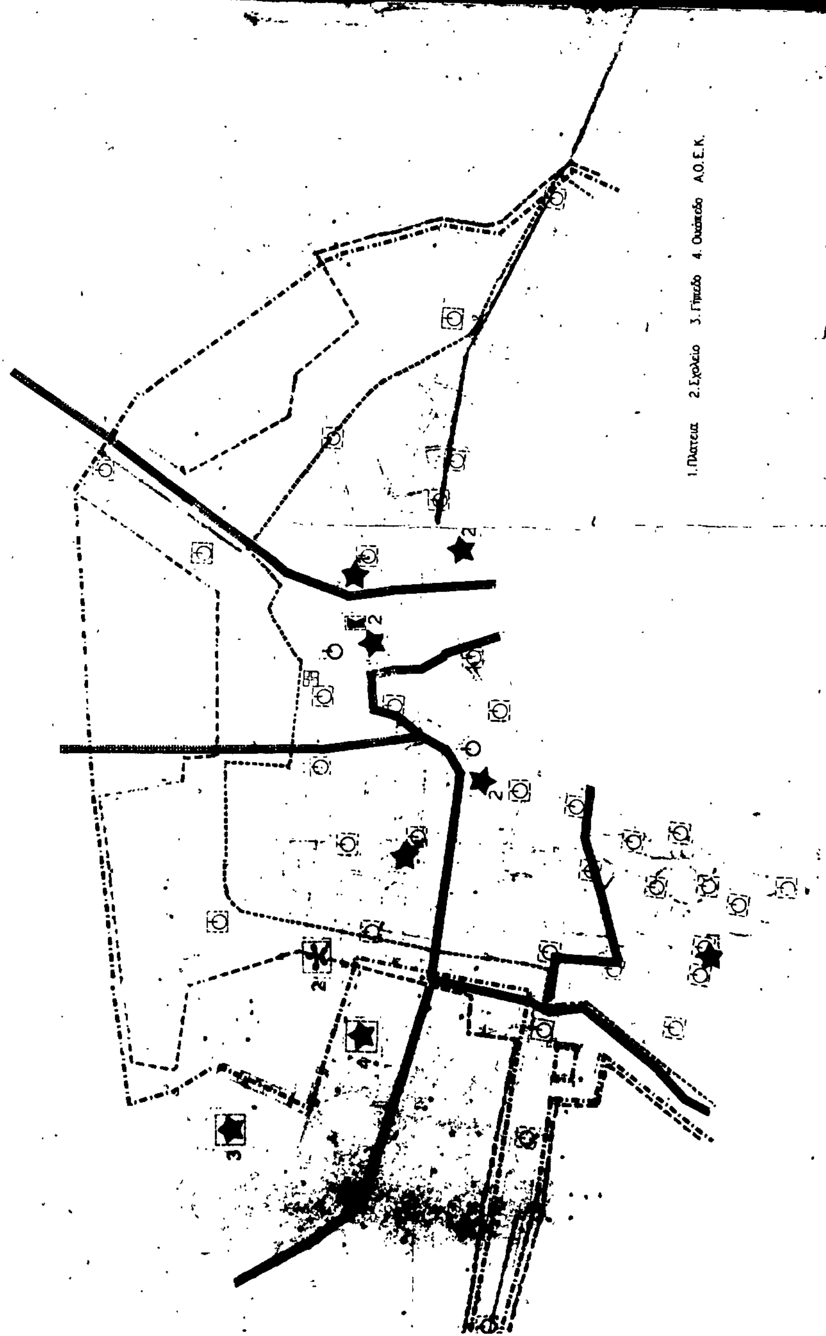
1.Πλατεία 2.Σχολείο 3.Γήπεδο 4.Οικόπεδο Α.Ο.Ε.Κ.

Π.3.1/2-Π.3.2-Π.3.3

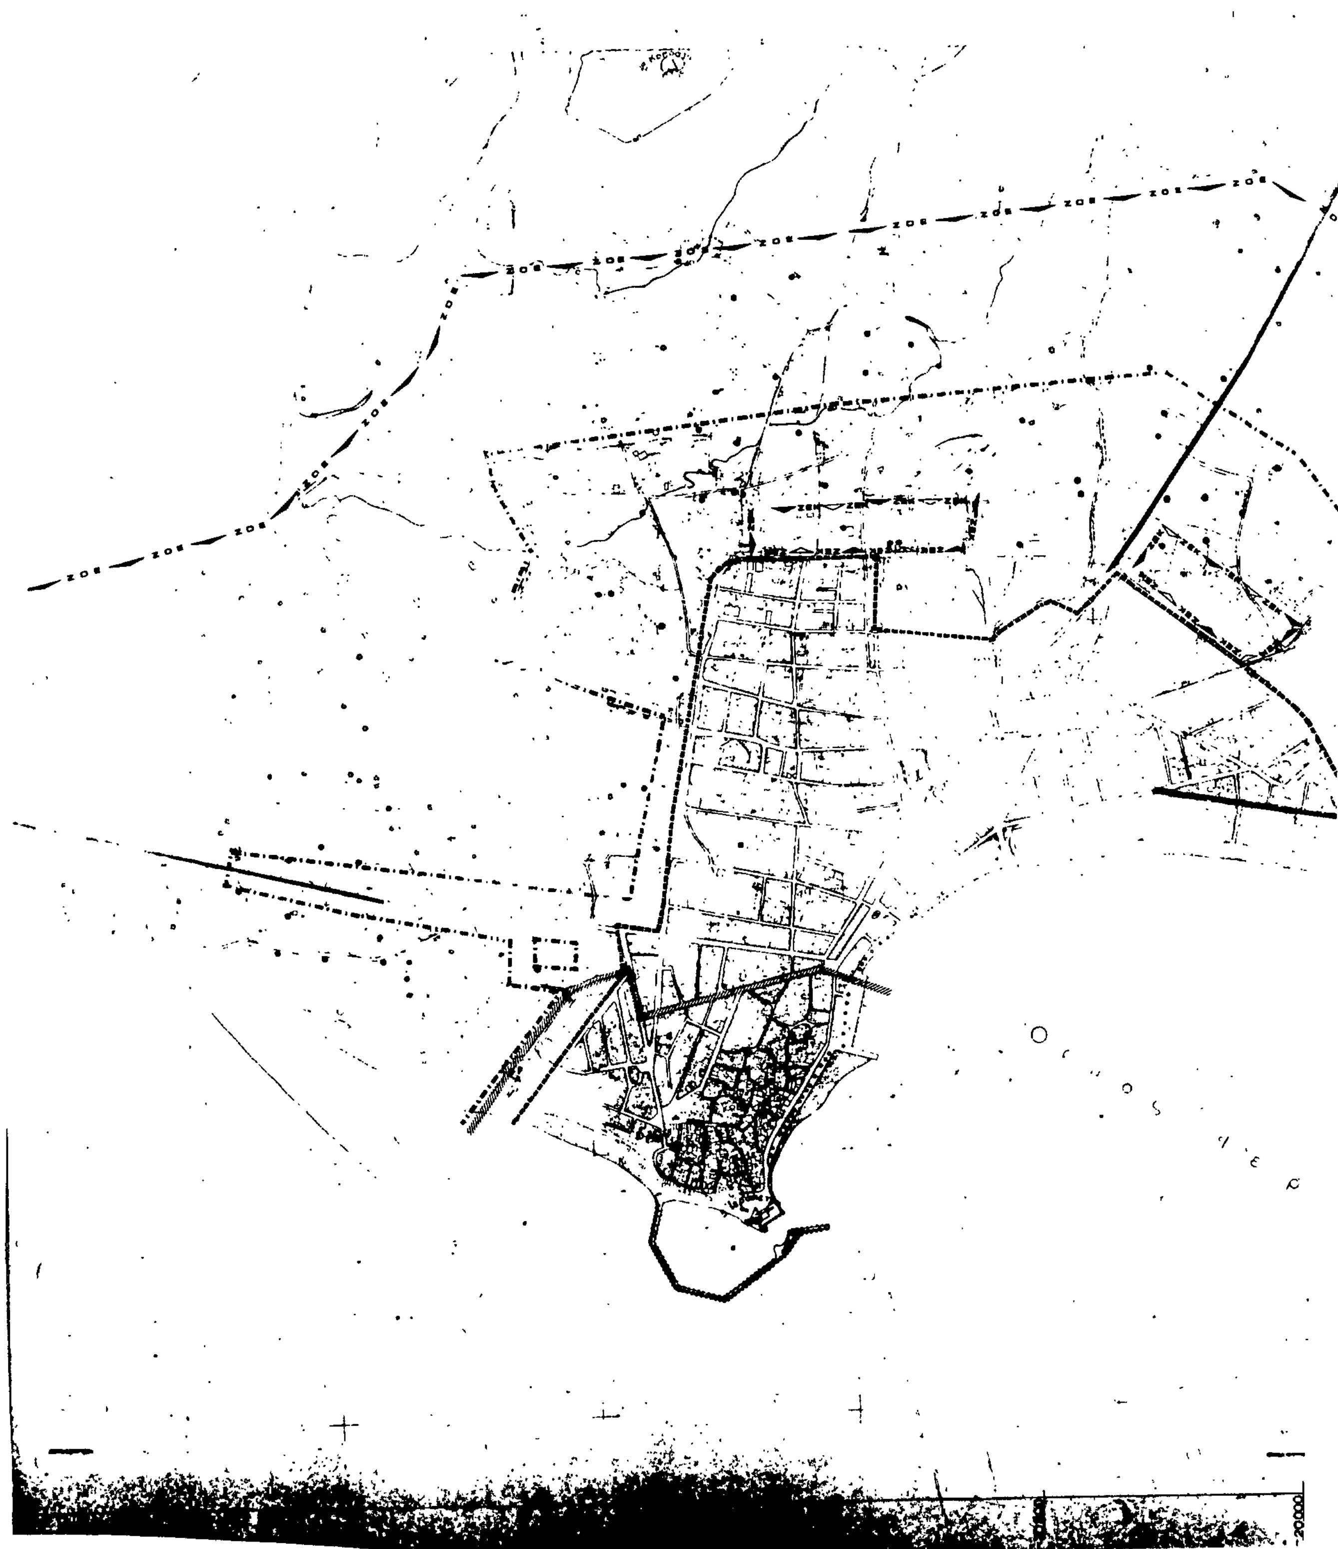

Ορια σχεδιου πολης 1987
Town plan boundaries

Ορια δημων και Κοινοτητων
Municipality and community limits.

Ορια εγκεκριμμενου σχεδιου 1982
Town plan limits 1982

Ορια οικισμου προ'του' 23

Ορια ζωνης οικιστικου ελεγχου

Ζωνες κοινωνικου συντελεστη
Specially enhanced plot-ratio for specified target groups

Ζωνες ειδικης οικονομικης ενισχυσης
Special financial incentive zones

Ζωνες αλλων ειδικων κινητρων
Other special incentive zones

Ορια περιοχης αναπλασης
Renewal-area limits

Ορια περιοχης περιβαλλοντικης εξυγιανσης-αναβαθμισης
Area of environmental improvement

Αλλες ζωνες
Other zones

ΣΥΝΟΔΕΥΕΙ Τ... Γ46313/87

22 Ιουλίου 1987

Η ΔΙΕΥΘΥΝΤΡΙΑ

ΒΑΣ ΓΟΥΛΑ

ΓΕΝΙΚΟ ΠΟΛΕΟΔΟΜΙΚΟ ΣΧΕΔΙΟ

Κ.Χ. 1:100000


ΗΜΕΡΟΜΗΝΙΑ ΦΩΤΟΛΗΨΙΑΣ

ΠΙΝΑΚΙΔΩΝ

9645-6

ΟΜΑΔΑ ΜΕΛΕΤΗΣ

α. χουρδακης πολεοδομος
γ. κουφουλακης αρχιτεκτων
κ. δερμιτζακη "
μ. σεργακη
γ. μπαρμπουνης τοπογραφος
μ. γεργιαναικης πολ. μηχ.
χ. τζερμπης μαθηματικος

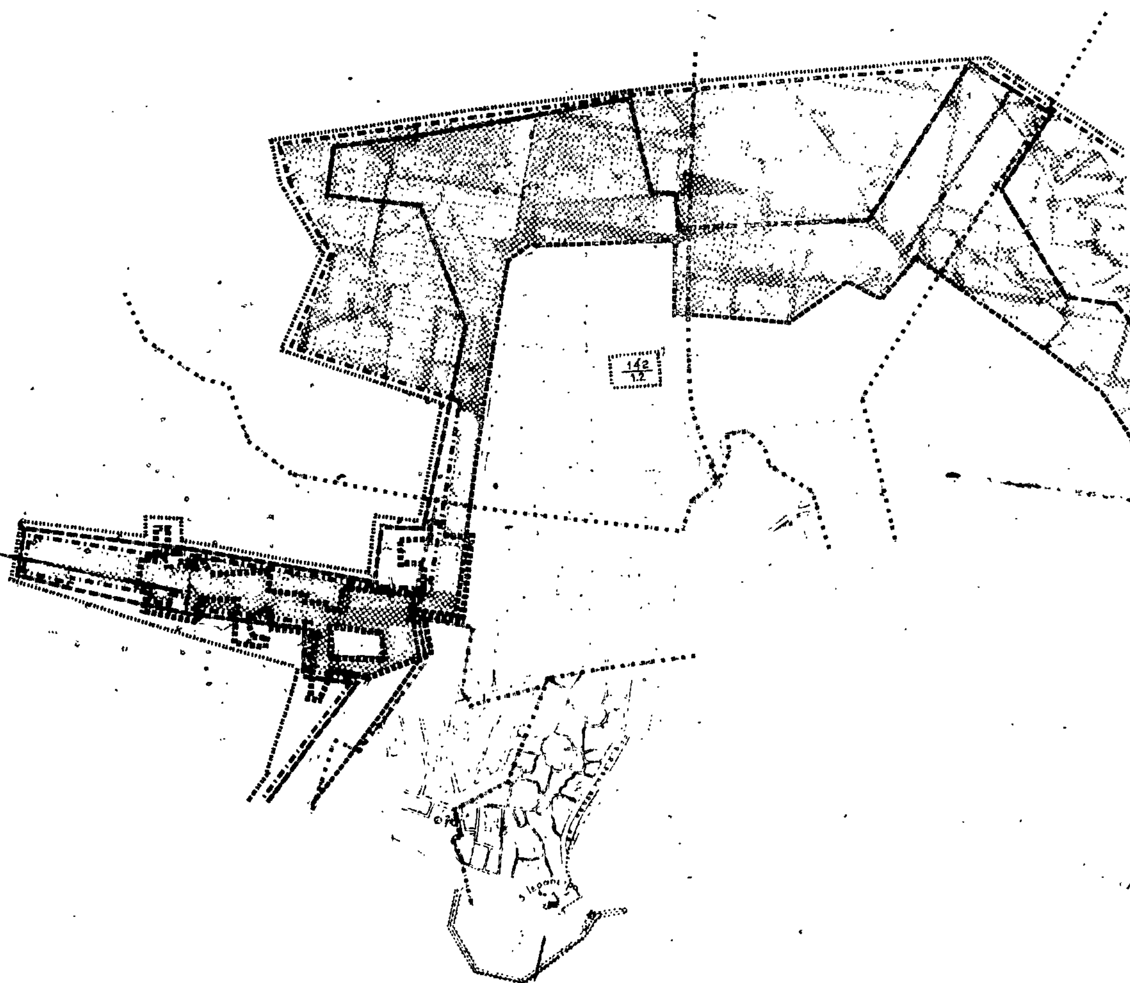

82000 21500 22500

9645/7

ΥΠΟΥΡΓΕΙΟ

Ε.Π.Α 82-84

Ορια Δημων και Κοινοτητων
Municipality and community limits

Ορια εγκεκριμενου σχεδιου πολης 1982
Town-plan limits 1982

Ορια οικισμου προ του '23
Limits of pre-1923 settlement

Ορια πραγματικης πολης 1982
Development area limits 1982

Ορια σχεδιου πολης 1987
Town-plan boundaries 1987

Ορια συνοικιας

Ορια γειτονιας
Neighborhood limits

Ορια πολεοδομικων ενοτητων - γειτονιων
Urban unit limits

1 Μικτη πυκνοτητα (κατ/Ηα) κατα πολεοδομικη ενοτητα
Brutto density per urban-unit 57 κατ./Ηα (Βλ.πιν. Α.11.6)

2 Μεσος Συντελεστης Δομησης κατα πολεοδομικη ενοτητα
Average plot ratio per urban-unit ≈1.2

Ολοκληρος ο οικισμος θεωρειται σαν μια πολεοδομικη ενοτητα

22 Ιουλίου 1987
Η ΔΙΕΥΘΥΝΤΡΙΑ

ΒΑΣ. ΓΡΥΛΛΗ.

ΓΕΝΙΚΟ ΠΟΛΕΟΔΟΜΙΚΟ ΣΧΕΔΙΟ

φ. 35° 15
λ. +1° 45'

ΔΙΑΝΟΜΗ ΠΙΝΑΚΙΔΩΝ

9644-6 9645-6 9645-6
9644-8 9645-7 9645-8

γ. κουτουλακης αρχιτεκτων
κ. δερμιτζακη »
μ. σεργακη »
γ. μπαρμπουνης τοπογραφος
μ. γεργιανακης πολ. μηχ.
χ. τζερμπης μαθηματικος
κ. ζερβαντωνακης γεωτ/κος
σ. κανοβακης συγκ/γος
α. ζερβος υδραυλικος
μ. παπαδουρακης ηλ/γος
δ. βαρελας γεωπονος


ΠΟΛΕΟΔΟΜΙΚΗ ΟΡΓΑΝΩΣΗ-ΛΕΙΤΟΥΡΓΙΕΣ


ΧΑΡΤΗΣ Π.1.4 Π.1.5

ΕΠΕΚΤΑΣΕΙΣ ΣΧΕΔΙΟΥ ΠΟΛΗΣ
ΠΥΚΝΟΤΗΤΕΣ ΚΑΙ ΣΥΝΤΕΛΕΣΤΕΣ ΔΟΜΗΣΗΣ

ΚΛΙΜΑΚΑ 1:5000
ΜΑΙΟΣ 1984

ΠΟΛΗ ΙΕΡΑΠΕΤΡΑ
ΝΟΜΟΣ ΛΑΣΙΘΙΟΥ

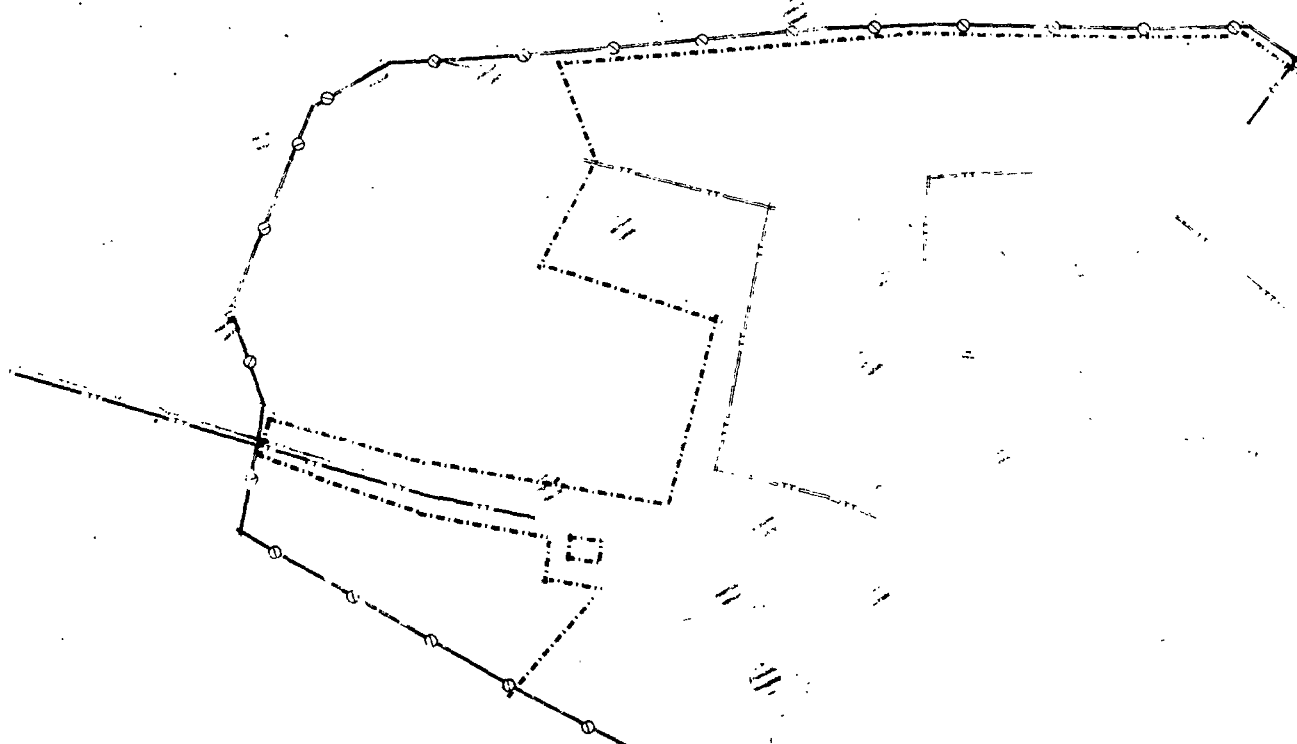

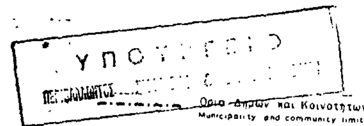

Ε.Π.Α
82-84

Ορια Δημων και Κοινοτητων
Municipality and community limits

Ορια σχεδιου πολης 1987
Town-plan boundaries 1987

Πρωτευον εναεριο δικτυο επι κυκλικων στυλων
Main aerial circuit on cylindrical poles

Πρωτευον υπογειο δικτυο
Main underground circuit

Υποσταθμοι Δ.Ε.Η
Secondary stations of Δ.Ε.Η

Σταθμος μετασχηματισμου
Transformation station

Σταθμος ζευξεως
Merging station

Σταθμος παραγωγης με ηλιακη ενεργεια
Solar energy producing station

Ορια Δημων και Κοινοτητων
Municipality and community limits

Ορια σχεδιου πολεως 1987
Town plan boundaries 1987

Εναερια τηλεφωνικη γραμμη
Aerial telephone line

Υπογεια τηλεφωνικη γραμμη
Underground telephone line

Κεντρο τηλεπικοινωνιων
Telecommunication centre

Τηλεοπτικος πομπος
Television trasmitter

Ραδιοφωνικος πομπος
Radio trasmitter

Ραδιοτηλεοπτικος πομπος
Radiotelevision transmitter

Υπηρεσιες ΟΤΕ
Telecommunication services

ΓΕΝΙΚΟ ΠΟΛΕΟΔΟΜΙΚΟ ΣΧΕΔΙΟ

φ 35° 15
λ +1° 45

9644 - 6	9645 - 6	9645 - 6
9644 - 8	9645 - 7	9645 - 8

α. γουρδακης πολεοδομος
γ. κουτουλακης αρχιτεκτων
κ. σερμιτζακη "
μ. σεργακη "
γ. μπαρμπουνης τοπογραφος
μ. γεργιανακης πολ. μηχ.
χ. τζερμπης μαθηματικος
κ. ζερβαντωνακης γεωτ/κος
σ. καναβακης συγκ/γος
α. ζερβος υδραυλικος
μ. παπαδουρακης ηλ/γος
δ. Βαρελας γεωπονος


ΤΕΧΝΙΚΗ ΥΠΟΔΟΜΗ

Π.2.6.2 Π.2.7.2 ΕΝΕΡΓΕΙΑΚΟ ΣΥΣΤΗΜΑ
ΤΗΛΕΠΙΚΟΙΝΩΝΙΑΚΟ ΣΥΣΤΗΜΑ
ΟΙΚΙΣΜΟΣ

ΚΛΙΜΑΚΑ 1:5000
ΜΑΙΟΣ 1984

ΙΕΡΑΠΕΤΡΑ
ΝΟΜΟΣ ΛΑΣΙΘΙΟΥ

22 Ιουλίου 1987
Η ΔΙΕΥΘΥΝΤΡΙΑ
Βασ. Γρυλλη

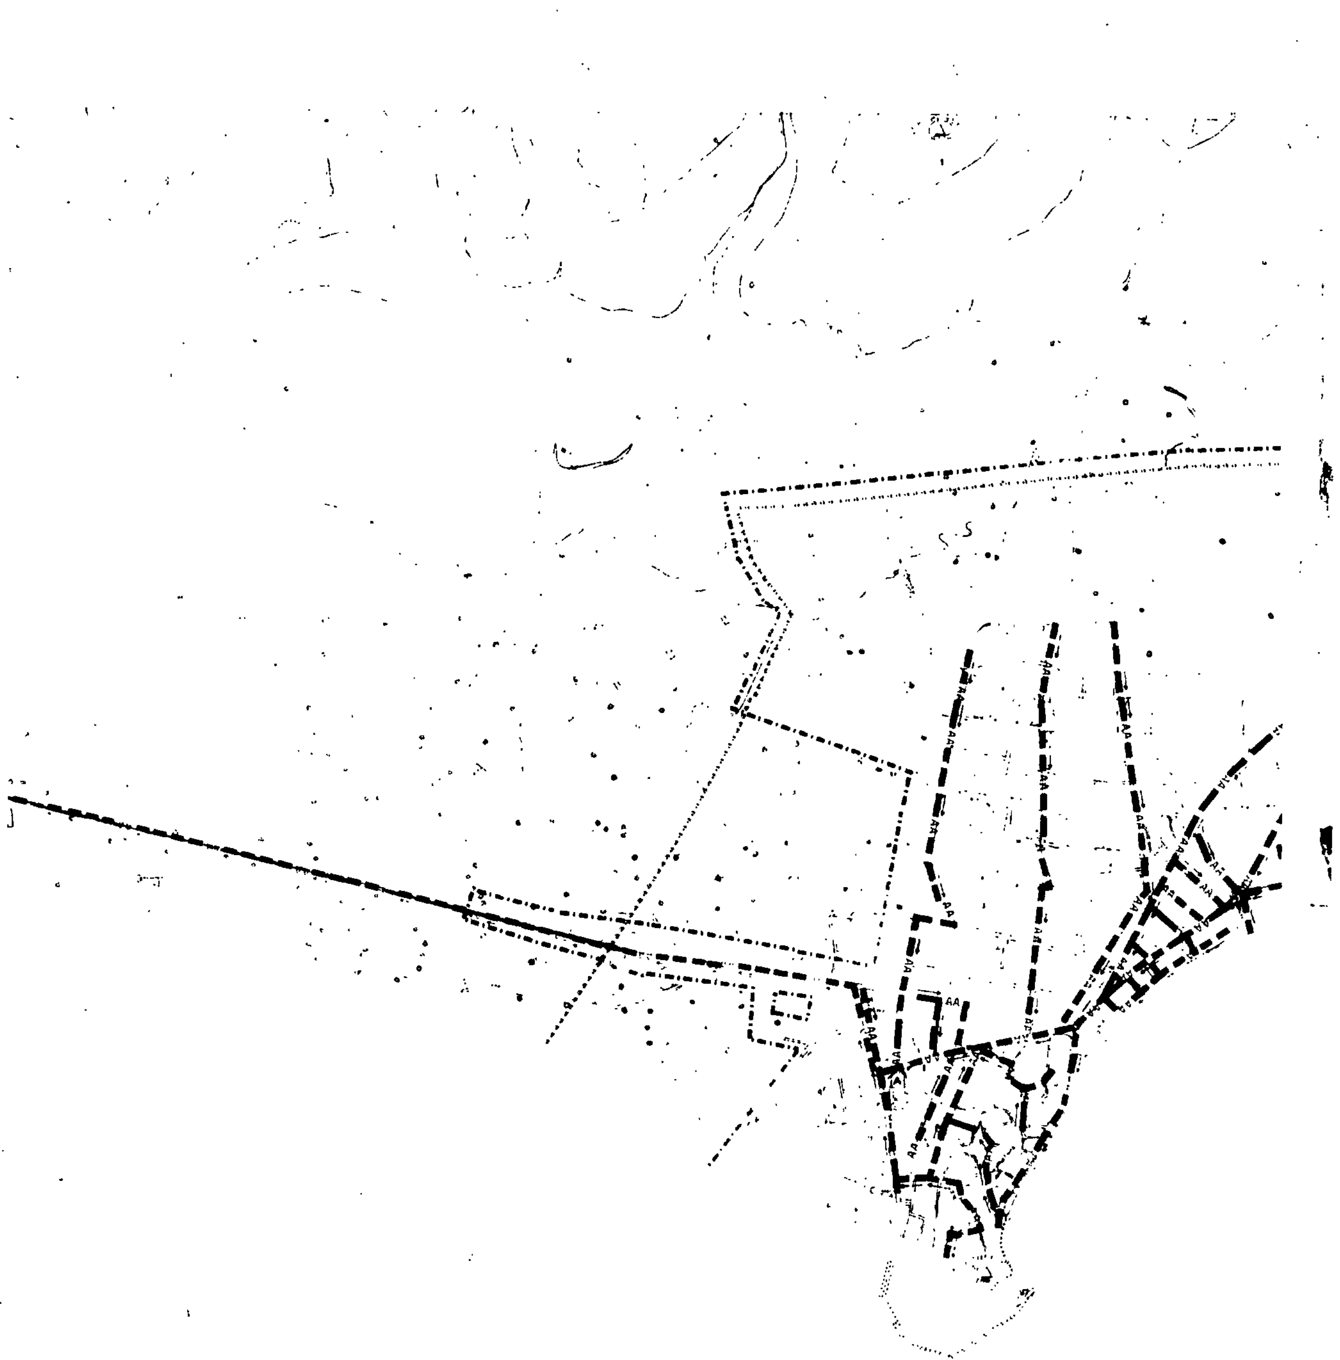

ΥΠΟΥΡΓΕΙΟ
& ΔΗΜΟΣΙΩΝ ΕΡΓΩΝ

Ε.Π.Α
82-84

Περιοχή εξυπηρέτησης με βόθρους
Area served by cesspools

ΑΑ
Βασικοί αγωγοί ακαθάρτων
Skeletor sanitary sewers

Pumping station

ΑΠ
Skeletor sewers of combined system

Εγκαταστάσεις επεξεργασίας λυμάτων
Sewage treatment plant

ΓΕΝΙΚΟ ΠΟΛΕΟΔΟΜΙΚΟ ΣΧΕΔΙΟ

9644-6 | 9645-6 | 9645-6
96445-8 | 9645 7 | 9645-8

μ. σεργάκη
ν. μπαρμπούνης τοπογράφος
μ. γερνιανάκης πολ. μηχ.
ξερβαντωνάκης γεωτ. κος
σ. καναβάκης συγκ. γος
μ. παπαδουμάκης ηλ. γος
δ. βασέλα γεωπόνος

ΤΕΧΝΙΚΗ ΥΠΟΔΟΜΗ

Π. 24.2

ΑΠΟΧΕΤΕΥΣΗ ΑΚΑΘΑΡΤΩΝ
ΟΙΚΙΣΜΟΣ

1:5000


ΙΕΡΑΠΕΤΡΑ

ΝΟΜΟΣ ΛΑΣΙΘΙΟΥ


ΥΠΟΥΡΓΕΙΟ


1987

ΔΙΕΥΘΥΝΤΡΙΑ

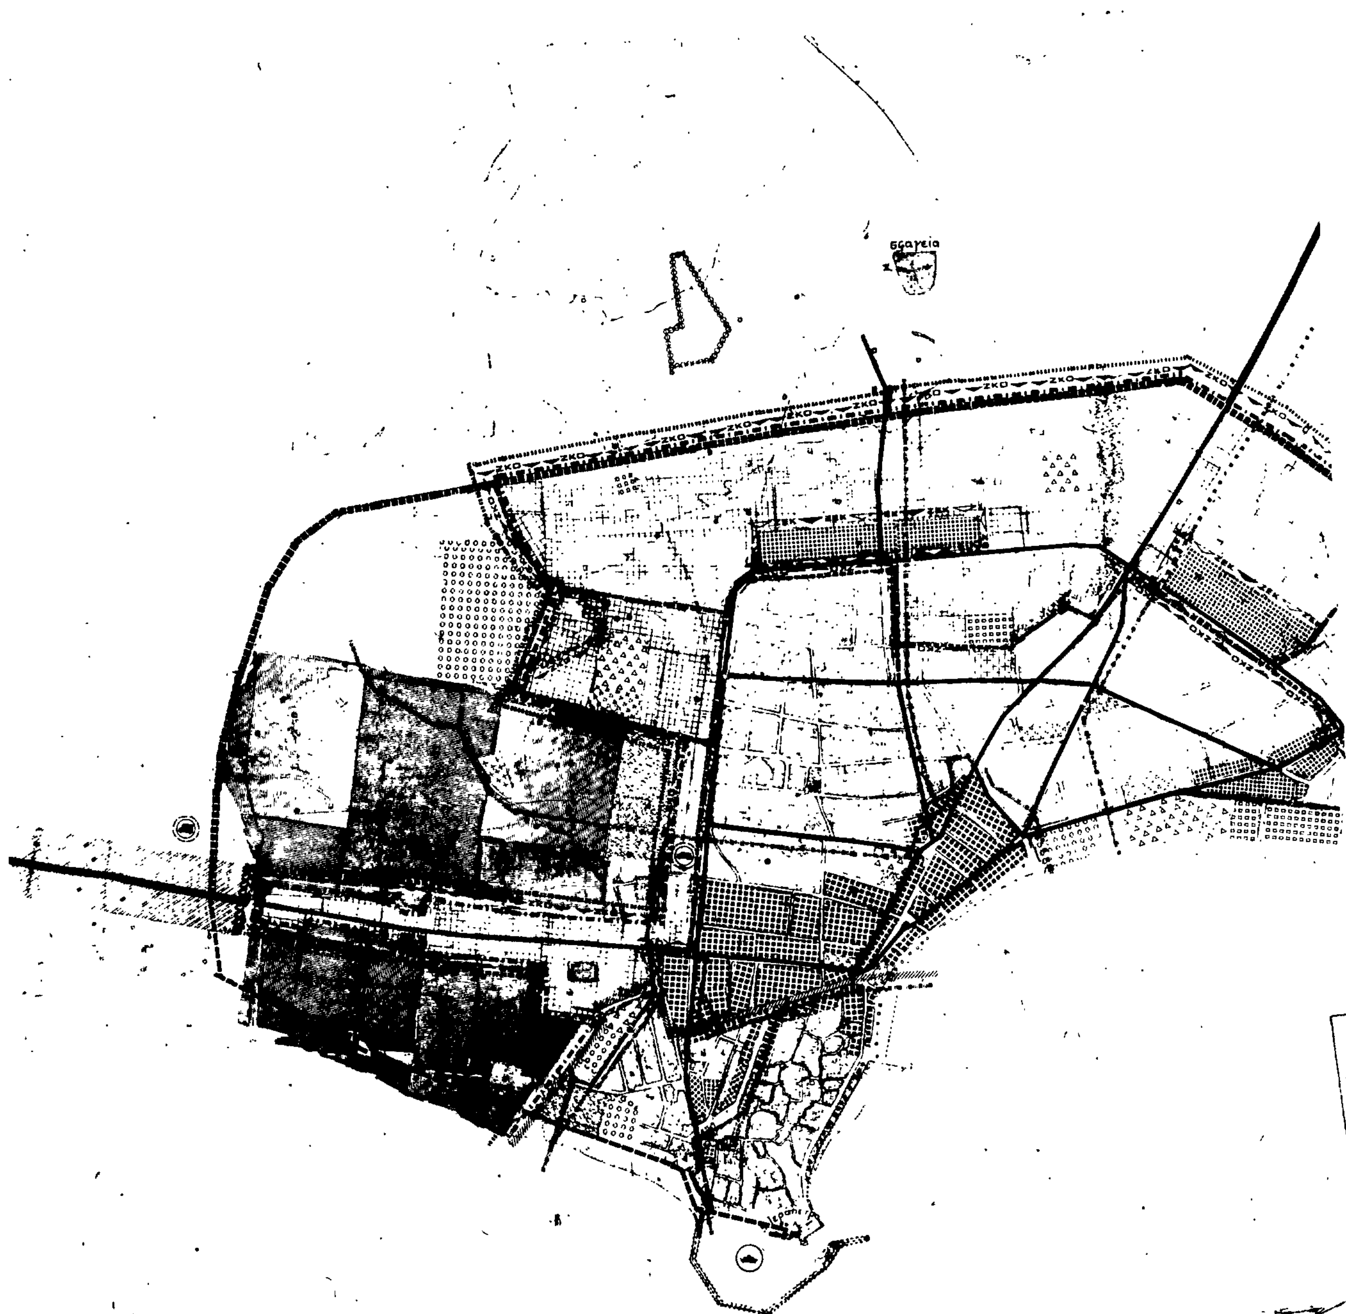


9143/7

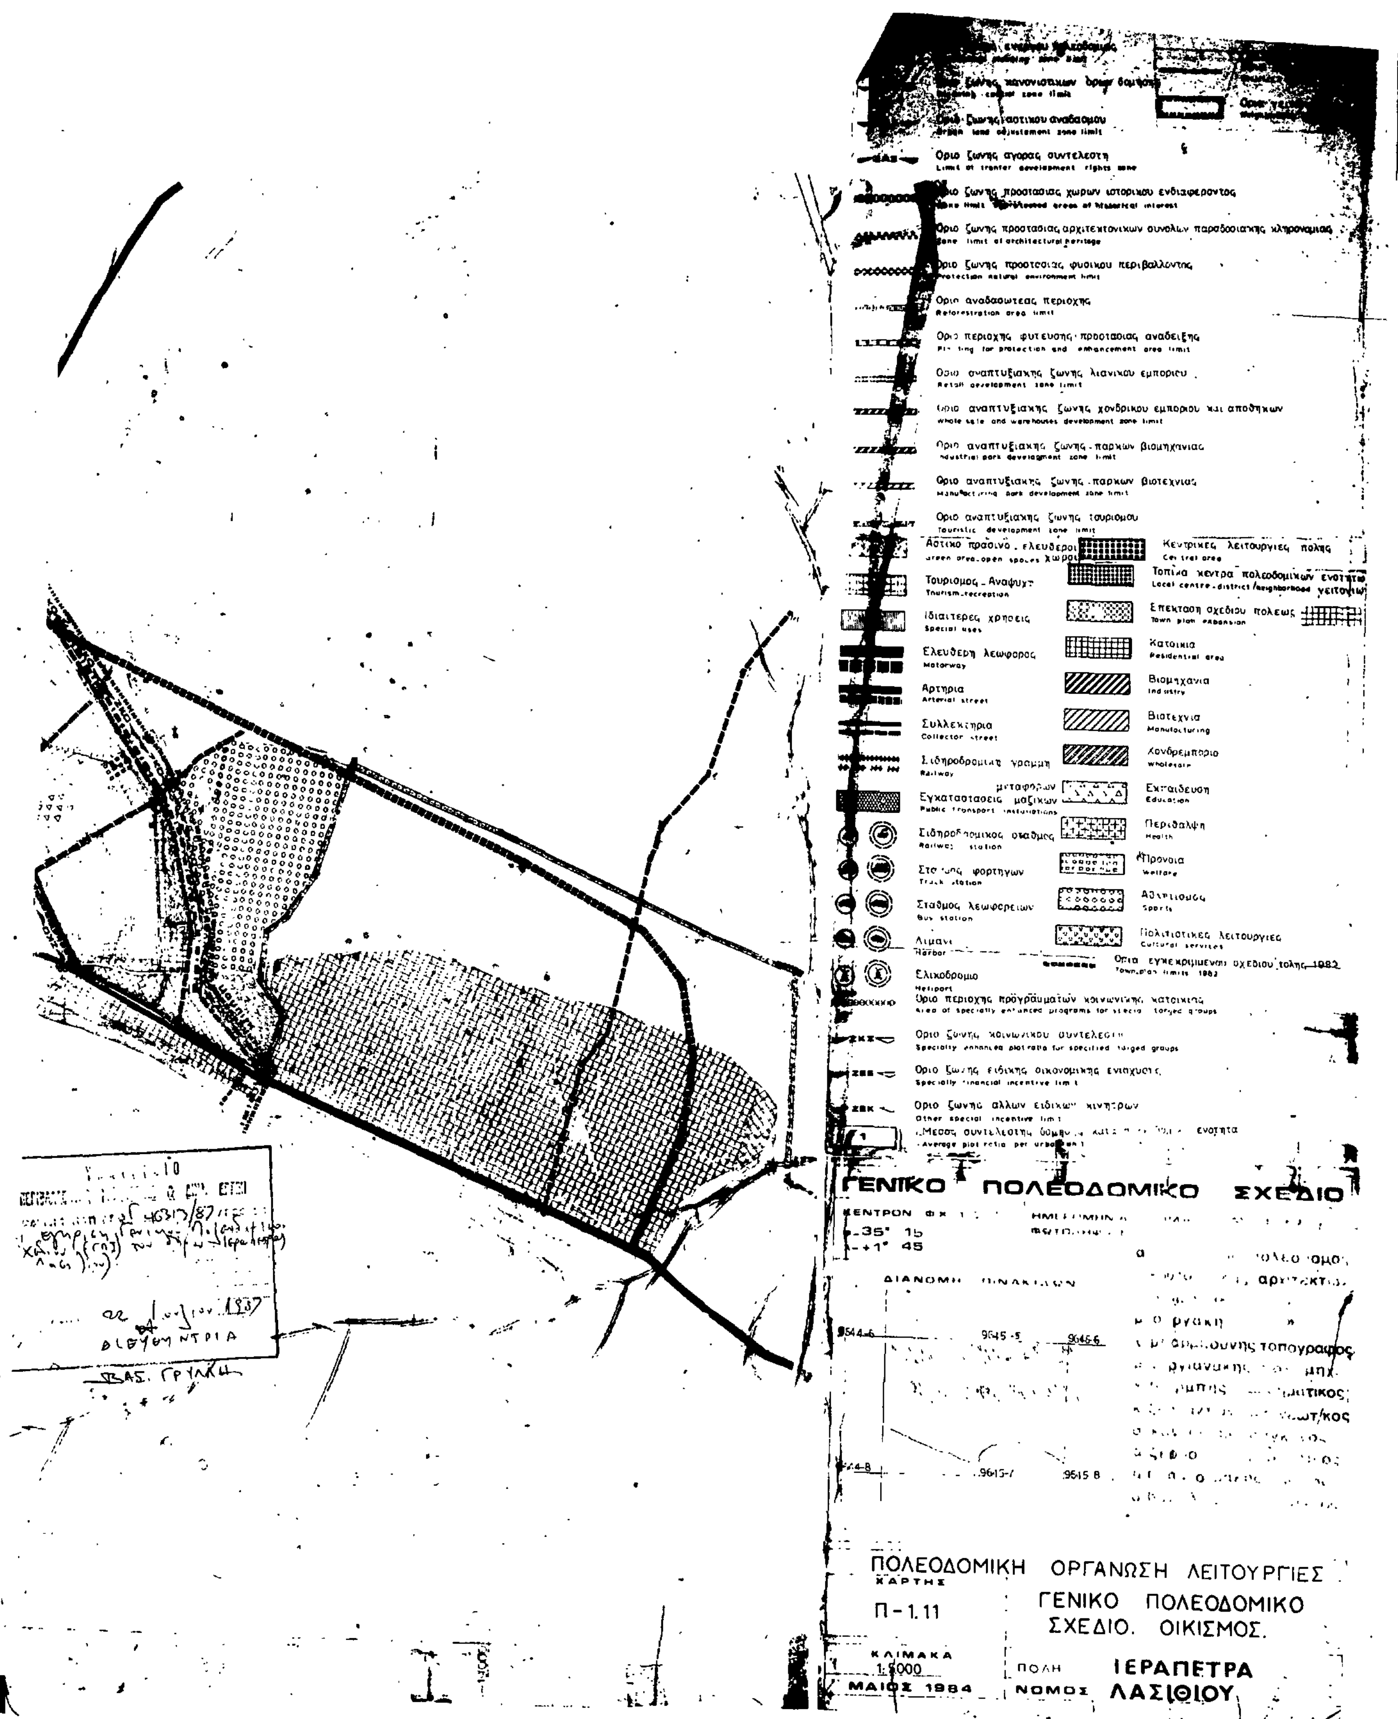
Όριο ζώνης αγοράς συντελεστή
Όριο ζώνης προστασίας φυσικού περιβάλλοντος
Όριο αναδασωτέας περιοχής
Όριο αναπτυξιακής ζώνης τουρισμού
Αστικό πράσινο - ελεύθεροι χώροι
Κεντρικές λειτουργίες πόλης
Τουρισμός - Αναψυχή
Ιδιαίτερες χρήσεις
Ελεύθερη λεωφόρος
Κατοικία
Αρτηρία
Βιομηχανία
Συλλεκτήρια
Βιοτεχνία
Σιδηροδρομική γραμμή
Χονδρεμπόριο
Εκπαίδευση
Περίθαλψη
Πρόνοια
Αθλητισμός
Σταθμός λεωφορείων
Λιμάνι
Πολιτιστικές λειτουργίες
Ελικοδρόμιο
ΓΕΝΙΚΟ ΠΟΛΕΟΔΟΜΙΚΟ ΣΧΕΔΙΟ
ΠΟΛΕΟΔΟΜΙΚΗ ΟΡΓΑΝΩΣΗ ΛΕΙΤΟΥΡΓΙΕΣ
ΧΑΡΤΗΣ
Π-1.11
ΓΕΝΙΚΟ ΠΟΛΕΟΔΟΜΙΚΟ ΣΧΕΔΙΟ. ΟΙΚΙΣΜΟΣ.
ΚΛΙΜΑΚΑ
1:5000
ΜΑΙΟΣ 1984
ΠΟΛΗ ΙΕΡΑΠΕΤΡΑ
ΝΟΜΟΣ ΛΑΣΙΘΙΟΥ

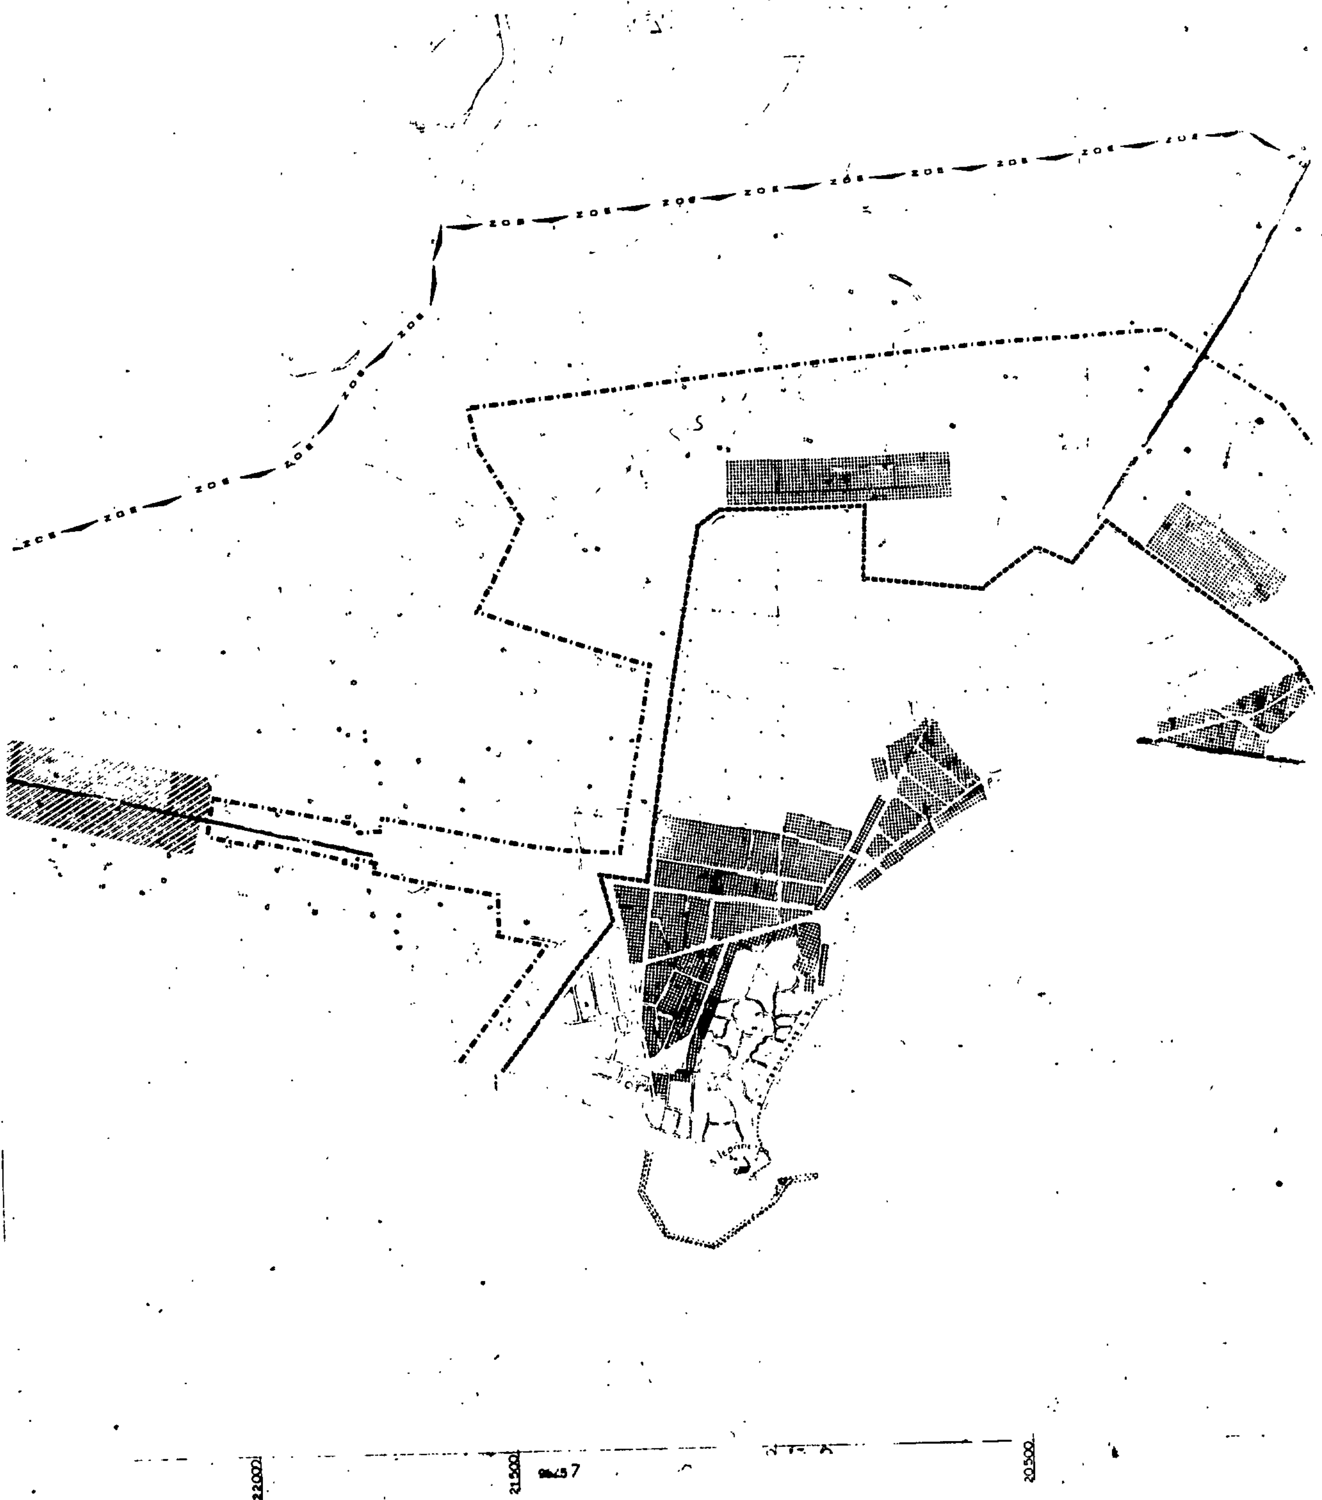


22.000
21.500
20.500


ΓΕΝΙΚΟ ΠΟΛΕΟΔΟΜΙΚΟ ΣΧΕΔΙ
9644-6
9645-6
9644-8
9645-7
9645-8
ΠΟΛΕΟΔΟΜΙΚΗ ΟΡΓΑΝΩΣΗ-ΛΕΙΤΟΥΡΓΙΕΣ
ΧΑΡΤΗΣ
Π.16.1
ΝΕΕΣ ΑΝΑΠΤΥΞΙΑΚΕΣ ΖΩΝΕΣ
1:5000
ΜΑΙΟΣ 1984
ΠΟΛΗ ΙΕΡΑΠΕΤΡΑ
ΝΟΜΟΣ ΛΑΣΙΘΙΟΥ
19500
19000
18500

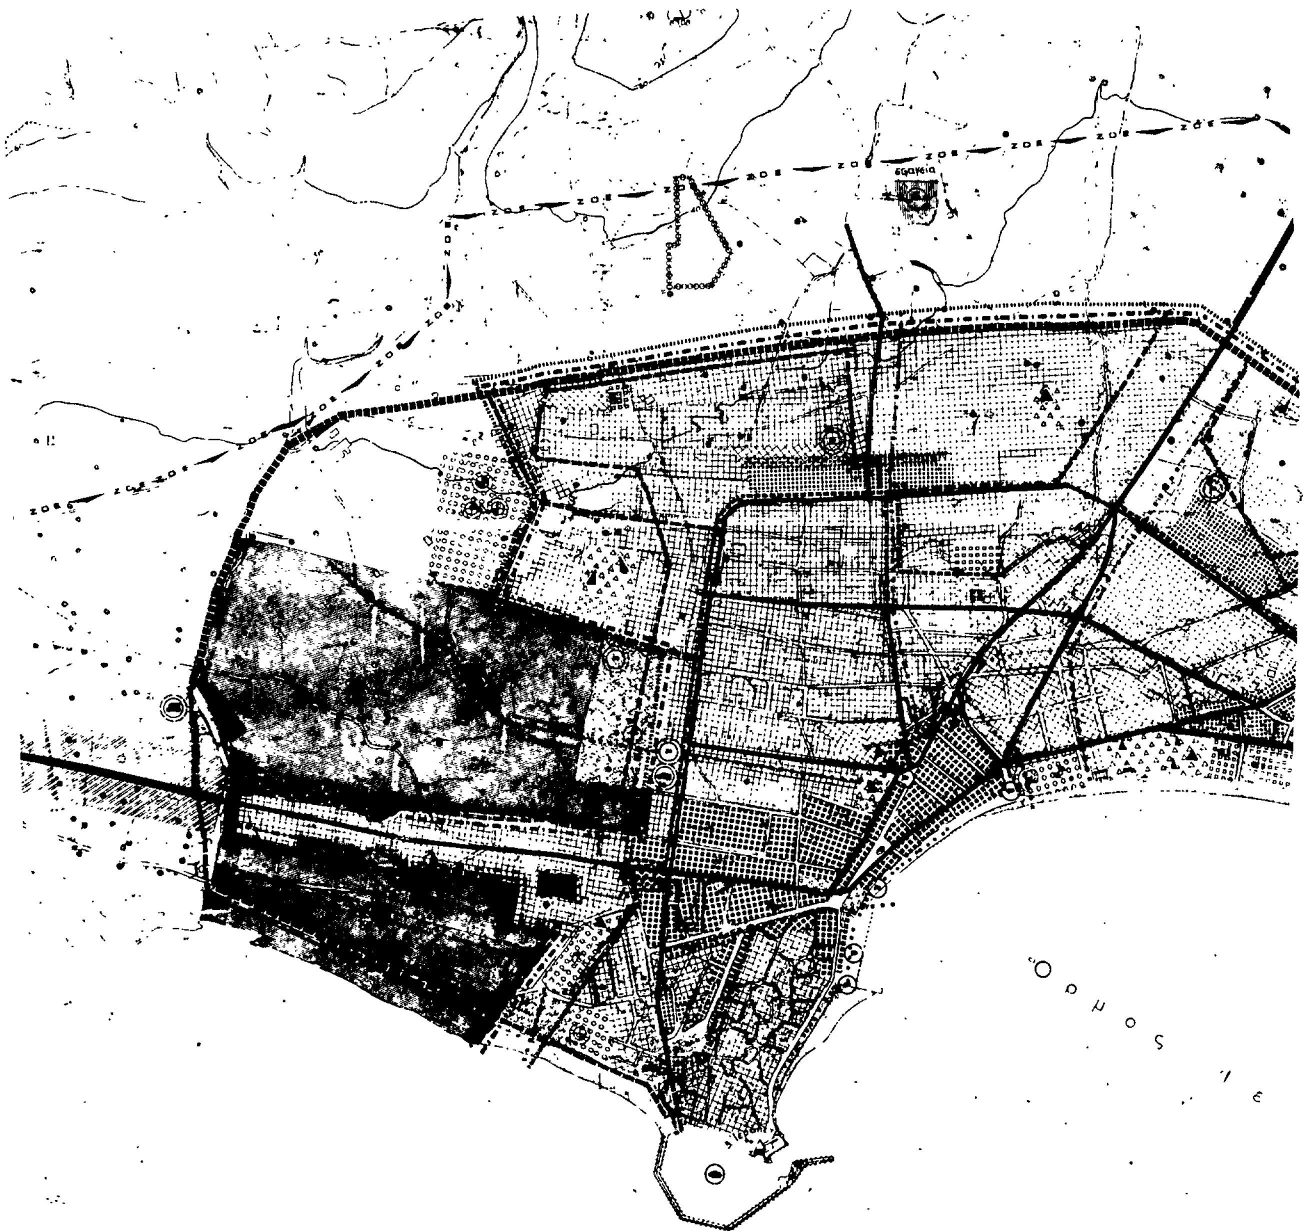

22000 21500 20500

9645/17

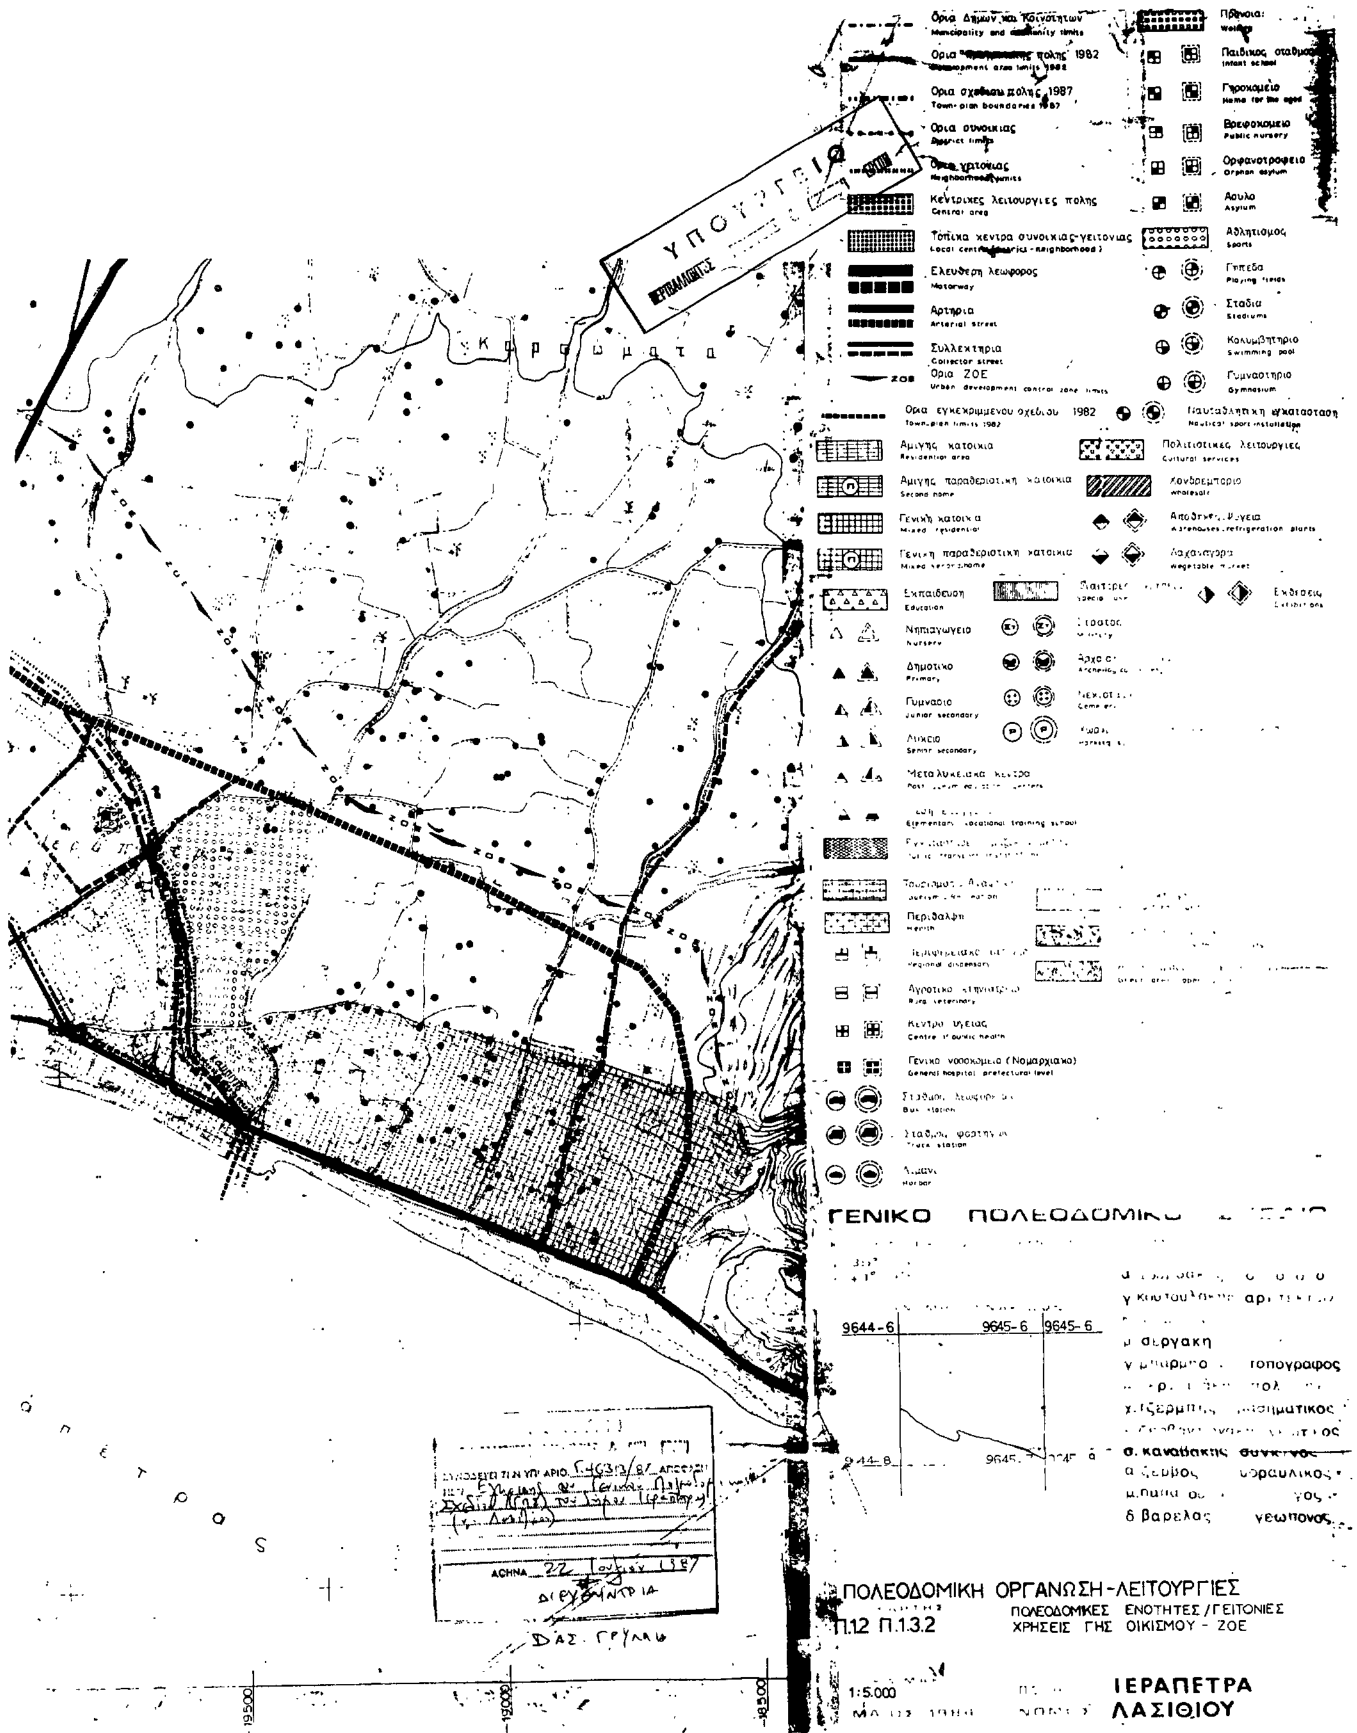
Όρια Δήμων και Κοινοτήτων
Όρια σχεδίου πόλης 1987
Όρια συνοικίας
Όρια γειτονίας
Κεντρικές λειτουργίες πόλης
Τοπικά κέντρα συνοικίας-γειτονιας
Ελεύθερη λεωφόρος
Αρτηρία
Συλλεκτήρια
Όρια ΖΟΕ
Όρια εγκεκριμένου σχεδίου 1982
Αμιγής κατοικία
Αμιγής παραθεριστική κατοικία
Γενική κατοικία
Γενική παραθεριστική κατοικία
Εκπαίδευση
Νηπιαγωγείο
Δημοτικό
Γυμνάσιο
Λύκειο
Περίθαλψη
Κέντρο υγείας
Γενικό νοσοκομείο (Νομαρχιακό)
Πρόνοια
Παιδικός σταθμός
Γηροκομείο
Βρεφοκομείο
Ορφανοτροφείο
Άσυλο
Αθλητισμός
Γήπεδα
Στάδια
Κολυμβητήριο
Γυμναστήριο
Πολιτιστικές λειτουργίες
Χονδρεμπόριο
Λαχαναγορά
ΓΕΝΙΚΟ ΠΟΛΕΟΔΟΜΙΚΟ
9644-6
9645-6
9645-6
μ. σεργακη
τοπογραφος
σ. καναβακης
υδραυλικος
δ Βαρελας
γεωπονος
ΠΟΛΕΟΔΟΜΙΚΗ ΟΡΓΑΝΩΣΗ-ΛΕΙΤΟΥΡΓΙΕΣ
Π.12 Π.1.3.2
ΠΟΛΕΟΔΟΜΙΚΕΣ ΕΝΟΤΗΤΕΣ/ΓΕΙΤΟΝΙΕΣ
ΧΡΗΣΕΙΣ ΓΗΣ ΟΙΚΙΣΜΟΥ - ΖΟΕ
1:5.000
ΙΕΡΑΠΕΤΡΑ
ΛΑΣΙΘΙΟΥ
Κ ο ρ ρ ω μ α τ α
ΑΘΗΝΑ 22 Ιουλίου 1987
ΔΙΕΥΘΥΝΤΡΙΑ
ΔΑΣ. ΓΡΥΛΛΙΑ
19500
19000
18500

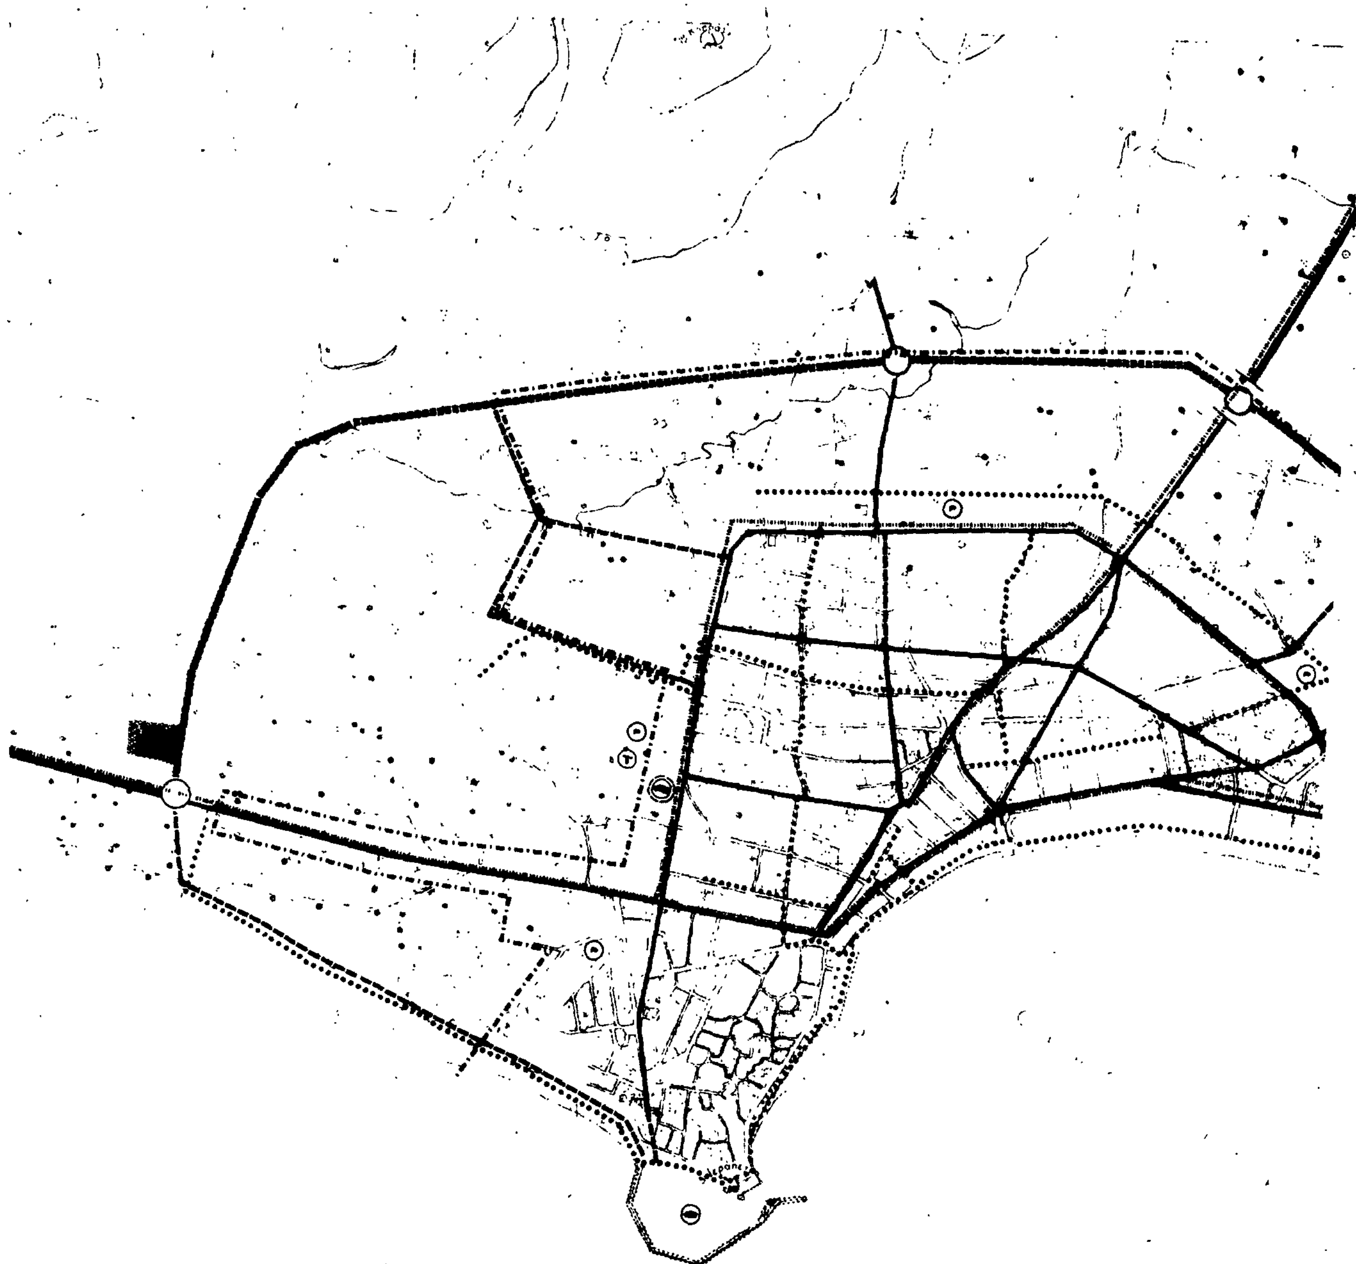

Town-plan boundaries 1987
Ελευθέρη ... Motorway
Αρτηρία Arterial street
Συλλεκτήριος Collector street
Ισοπεδος κομβος Intersection
Ανισοπεδος κομβος
Parking spaces
Δικτυο αστικων ... Local bus-lines
Δικτυο υπεραστικων ... Inter-city bus lines
Σιδηροδρομικη γραμμη
Εγκαταστασεις μαζικων μεσων μεταφορας Public transport installations
Σταθμοι λεωφορειων (αστικα)
Σταθμοι λεωφορειων (υπεραστικα)
Σταθμοι φορτηγων
Σιδηροδρομικος σταθμος
Αεροδρομιο Airport
Ελικοδρομιο Heliport
Συστημα πεζοδρομων Pedestrian streets
Συστημα ποδηλατοδρομων Cycle streets
Δικτυο μετρο Metro
ΓΕΝΙΚΟ ΠΟΛΕΟΔΟΜΙΚΟ ΣΧΕΔΙΟ
9644-6 9645-6 9645-6
9644-8 9645-7 9645-8
τοπογραφος
ΤΕΧΝΙΚΗ ΥΠΟΔΟΜΗ
ΜΕΤΑΦΟΡΙΚΗ ΥΠΟΔΟΜΗ - ΟΙΚΙΣΜΟΣ
Π.2.1.2
1:5.000
ΙΕΡΑΠΕΤΡΑ
ΝΟΜΟΣ ΛΑΣΙΘΙΟΥ
ΥΠΟΥΡΓΕΙΟ
ΠΕΡΙΒΑΛΛΟΝΤΟΣ ΧΩΡΟΤΑΞΙΑΣ & ΔΗΜ. ΕΡΓΩΝ
ΣΥΝΟΔΕΥΕΙ ΤΗΝ ΥΠ' ΑΡΙΘ. 46313/ ΑΠΟΦΑΣΗ
ΠΕΡΙ
ΑΘΗΝΑ 22 ... 1987
Η ΔΙΕΥΘΥΝΤΡΙΑ
ΒΑΣ. ΓΡΥΛΛΗ



22000

21500

9145/7



ΥΠΟΥΡΓΕΙΟ
...ΤΟΣ ΧΩΡΟΤΑΞΙΑΣ & ... ΕΡΓΩΝ

Ορια περιοχης με δικτυο ομβρων
Limits of area with storm sewers

AO Βασικοι αγωγοι ομβρων
Main storm sewer

Διευθετηση ρεματων με αναχωμα
Stream with levees

Διευθετηση ρεματων με ανοικτη διατομη
Stream with lined bed

Διευθετηση ρεματων με κλειστη διατομη
Culvert

Αντλιοστασιο
Pumping station

Σημειο εκβολης ομβριων
End of storm sewer outfall

Ορια περιοχης που αποχετευεται απο καθε αντλιοστασιο
Area served by a particular pumping station

AT Συλλεκτηρια ταφρος
Intercepting canal

Ορια Δημων και Κοινοτητων
Municipality and community limits

Ορια σχεδιου πολης 1987
Town-plan boundaries 1987

ΥΠΟΥΡΓΕΙΟ ΠΕΡΙΒΑΛΛΟΝΤΟΣ ΧΩΡΟΤΑΞΙΑΣ & ΔΗΜ. ΕΡΓΩΝ
ΣΥΝΟΔΕΥΕΙ ΤΗΝ ΥΠ' ΑΡ. Γ. 46313/87 ΑΠΟΦΑΣΗ
ΠΕΡΙ: Έγκριση Γενικού Πολεοδομικού Σχεδίου (ΓΠΣ) Ιεράπετρας (ν. Λασιθίου)
ΑΘΗΝΑ 22 Ιουλίου 1987
Ο ΔΙΕΥΘΥΝΤΡΙΑ
ΒΑΣ. ΓΡΥΛΛΗ

ΓΕΝΙΚΟ ΠΟΛΕΟΔΟΜΙΚΟ ΣΧΕΔΙΟ


ΚΕΝΤΡΟΝ Φ.Χ. 1:100000	ΗΜΕΡΟΜΗΝΙΑ ΦΩΤΟΛΗΨΙΑΣ	ΟΜΑΔΑ ΜΕΛΕΤΗΣ
35° 15' +1° 45'		α. χουρδακης πολεοδομος γ. κουτουλακης αρχιτεκτων κ. δερμιτζακη » μ. σεργακη » γ. μπαρμπουνης τοπογραφος μ. γεργιανακης πολ. μηχ. χ. τζερμπης μαθηματικος κ. ζερβαντωνακης γεωτ/κος σ. καναβακης συγκ/γος α. ζερβος υδραυλικος μ. παπαδουρακης ... δ. βαρελας

ΔΙΑΝΟΜΗ ΠΙΝΑΚΙΔΩΝ
9644-6 9645-6 9646-6
9645-7 9646-8

ΤΕΧΝΙΚΗ ΥΠΟΔΟΜΗ
ΑΠΟΧΕΤΕΥΣΗ ΟΜΒΡΙΩΝ ΑΝΤΙΠΛΗΜΜΥΡΙΚΗ ΠΡΟΣΤΑΣΙΑ - ΟΙΚΙΣΜΟΣ

ΠΟΛΗ ΙΕΡΑΠΕΤΡΑ
ΝΟΜΟΣ ΛΑΣΙΘΙΟΥ

Π.2.3.2

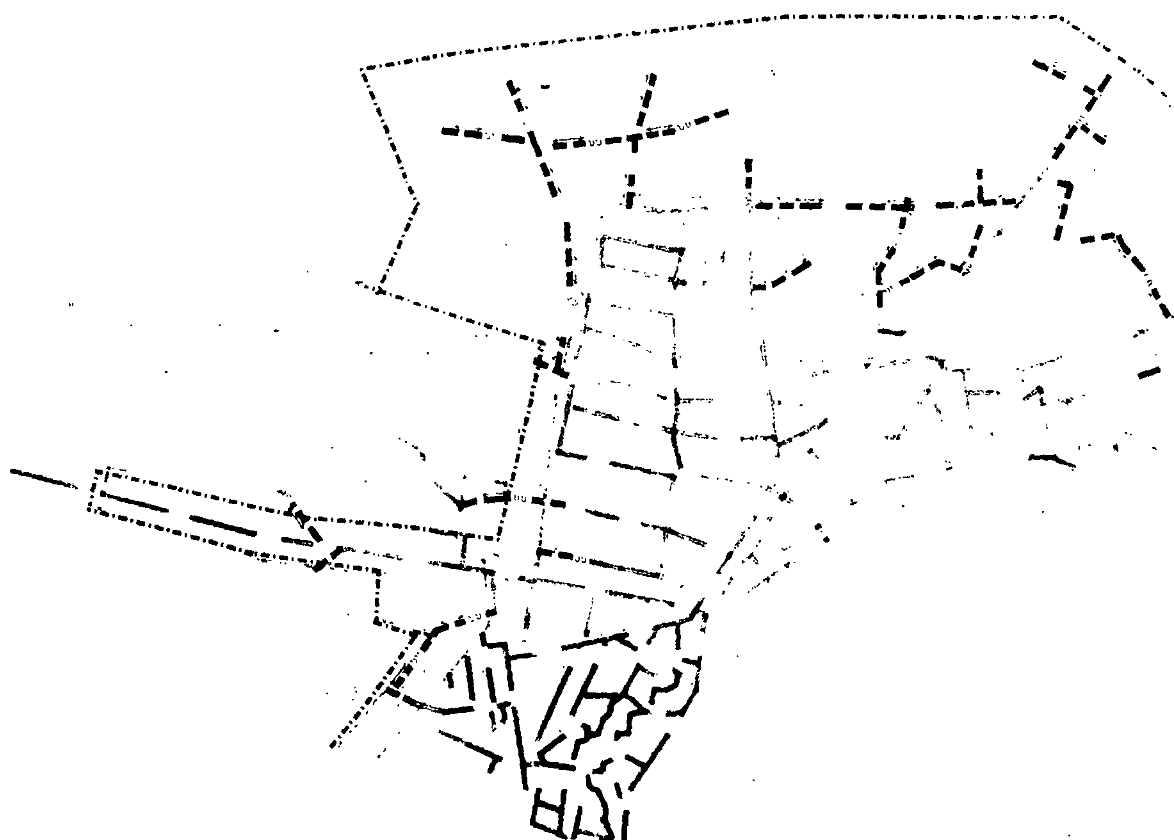

από κεντρ. δεξαμενή

από κεντρική δεξαμενή

ΥΠΟΥΡΓΕΙΟ

Όρια σχεδίου πόλης 1987
Town-plan boundaries

Όρια περιοχής δικτύου ύδρευσης κατά υψομετρικές ζώνες
Limits of supply area according to pumbing levels

Βασικοί αγωγοί:
Main conduits

Με ροή βαρύτητας υπό πίεση σε κλειστό κύκλωμα
Gravity flow, pressure conduit, looped system

Με ροή βαρύτητας υπό πίεση σε ανοικτό κύκλωμα
Gravity flow pressure conduit open system

Με ελεύθερη ροή
Free flow

Με κατάθλιψη
Pumped supply

Αγωγός μη πόσιμου νερού
Conduit for non-potable water

Δεξαμενές αποθήκευσης
Storage tank

Επίγεια δεξαμενή
Surface storage

Υδατόπυργος
Elevated storage

Αντλιοστάσιο
Pumping station

22 Ιουλίου 1987
Η Διευθύντρια

Βασ. Γρύλλη

ΓΕΝΙΚΟ ΠΟΛΕΟΔΟΜΙΚΟ ΣΧΕΔΙΟ

ΚΕΝΤΡΟΝ ΦΚ 1:100000
φ-35° 15'
λ-+1° 45'

ΗΜΕΡΟΜΗΝΙΑ ΦΩΤΟΛΗΨΙΑΣ

ΔΙΑΝΟΜΗ ΠΙΝΑΚΙΔΩΝ

9644-6, 9645-6, 9645-6, 9644-8, 9645-7, 9645-8

ΟΜΑΔΑ ΜΕΛΕΤΗΣ

α. χουρδάκης πολεοδόμος
γ. κουτουλάκης αρχιτέκτων
κ. δερμιτζάκη »
μ. σεργάκη »
γ. μπαρμπούνης τοπογράφος
μ. γεργιανάκης πολ. μηχ.
χ. τζερμπής μαθηματικός
κ. ζερβαντωνάκης γεωτ/κός
σ. καναβάκης συγκ/γος
α. ζερβός υδραυλικός
μ. παπαδουράκης ηλ/γος
δ. βαρελάς γεωπόνος

ΤΕΧΝΙΚΗ ΥΠΟΔΟΜΗ

ΧΑΡΤΗΣ Π.2.2.2


ΥΔΡΕΥΣΗ - ΟΙΚΙΣΜΟΣ

ΚΛΙΜΑΚΑ 1:5.000

ΠΟΛΗ ΙΕΡΑΠΕΤΡΑ

ΝΟΜΟΣ ΛΑΣΙΘΙΟΥ



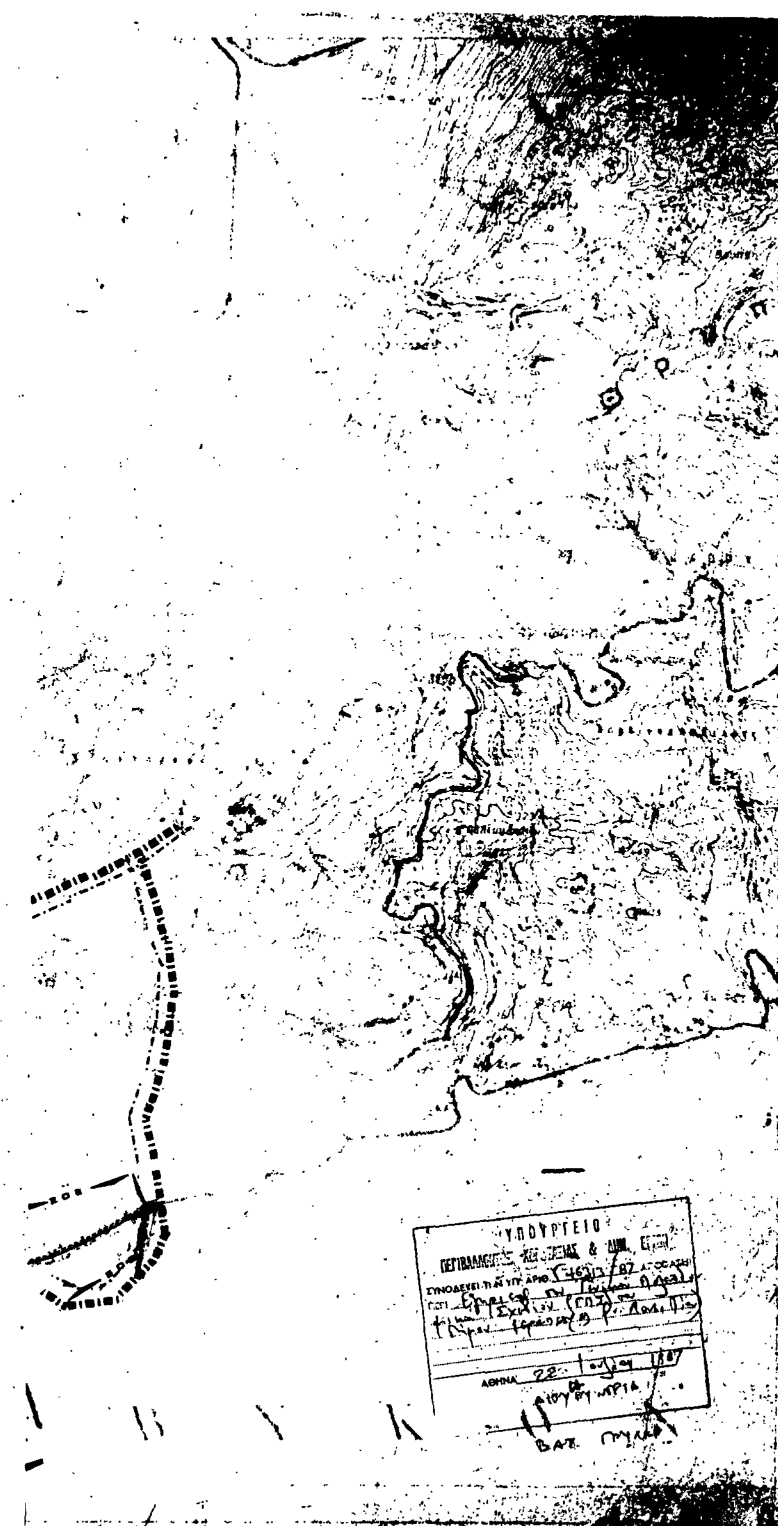

ΥΠΟΥΡΓΕΙΟ
ΠΕΡΙΒΑΛΛΟΝΤΟΣ ΧΩΡΟΤΑΞΙΑΣ & ΔΗΜΟΣΙΩΝ ΕΡΓΩΝ

Ορια Δημων και Κοινοτητων
Municipality and community limits

Ορια Ζ.Ο.Ε.
Urban development control zone limits

Ορια σχεδιου πολης 1987
Town plan boundaries 1987

Ζωνη προστασιας ακτων
Protected costal zone

Ζωνη προστασιας οικοσυστηματων ειδικου ενδιαφεροντος:
Protected ecosystems of special interest

Χερσαια
Terrestrial

Υδατινα
Aquatic

Ζωνη προστασιας υποβαθμισμενων οικοσυστηματων
Deteriorated ecosystems for protection

Ζωνη προστασιας δασων
Protected woodlandzone

Ζωνη προστασιας γεωργικης γης υψηλης παραγωγικοτητας
Protected agricultural land zone

Ζωνη προστασιας χωρων ιστορικου ενδιαφεροντος
Protected areas with historical interest

Ζωνη προστασιας αρχιτεκτονικων συνολων ιστορικης η παραδοσιακης [illegible]
Zone of architectural heritage

Ζωνη προστασιας ορυκτου πλουτου
Protection zone of mineral resources

Οχλουσες χρησεις προς απομακρυνση
Abnoxious land uses to be removed.

Νεες θεσεις μεταφορας οχλουσων χρησεων
New installation sites

Ζωνη που προτεινεται να μπει σε ιδιο νομικο καθεστως
Zone of special land policy

Ζωνη που προτεινεται για ειδικη μελετη
Zone of special study

Ζωνη απαγορευσης κατατμησης
Land division restraint zone

ΓΕΝΙΚΟ ΠΟΛΕΟΔΟΜΙΚΟ ΣΧΕΔΙΟ

ΚΕΝΤΡΟΝ ΦΧ 1/100.00 — ΗΜΕΡΟΜΗΝΙΑ ΦΩΤΟΛΗΨΙΑΣ — ΟΜΑΔΑ ΜΕΛΕΤΗΣ

.35° 15'
+1° 45'

ΔΙΑΝΟΜΗ ΠΙΝΑΚΙΔΩΝ

ΙΕΡΑΠΕΤΡΑ ΦΥΛΛΟ 2	ΙΕΡΑΠΕΤΡΑ ΦΥΛΛΟ 3


α. χουρδακης πολεοδομος
γ. κουτουλακης αρχιτεκτων
κ. δερμιτζακη »
μ. σεργακη »
γ. μπαρμπουνης τοπογραφος
μ. γεργιανακης πολ. μηχ.
χ. τζερμπης μαθηματικος
κ. ζερβαντωνακης γεωτ/κος
σ. καναβακης συγκ/γος
α. ζερβος υδραυλικος
μ. παπαδουρακης ηλ/γος
δ. βαρελας γεωπονος

ΠΟΛΕΟΔΟΜΙΚΗ ΟΡΓΑΝΩΣΗ - ΛΕΙΤΟΥΡΓΙΕΣ

ΧΑΡΤΗΣ Π.1.9 — ΠΡΟΣΤΑΣΙΑ ΠΕΡΙΒΑΛΛΟΝΤΟΣ

ΚΛΙΜΑΚΑ 1:25.000 — ΠΟΛΗ ΙΕΡΑΠΕΤΡΑ

ΜΑΙΟΣ 1984 — ΝΟΜΟΣ ΛΑΣΙΘΙΟΥ

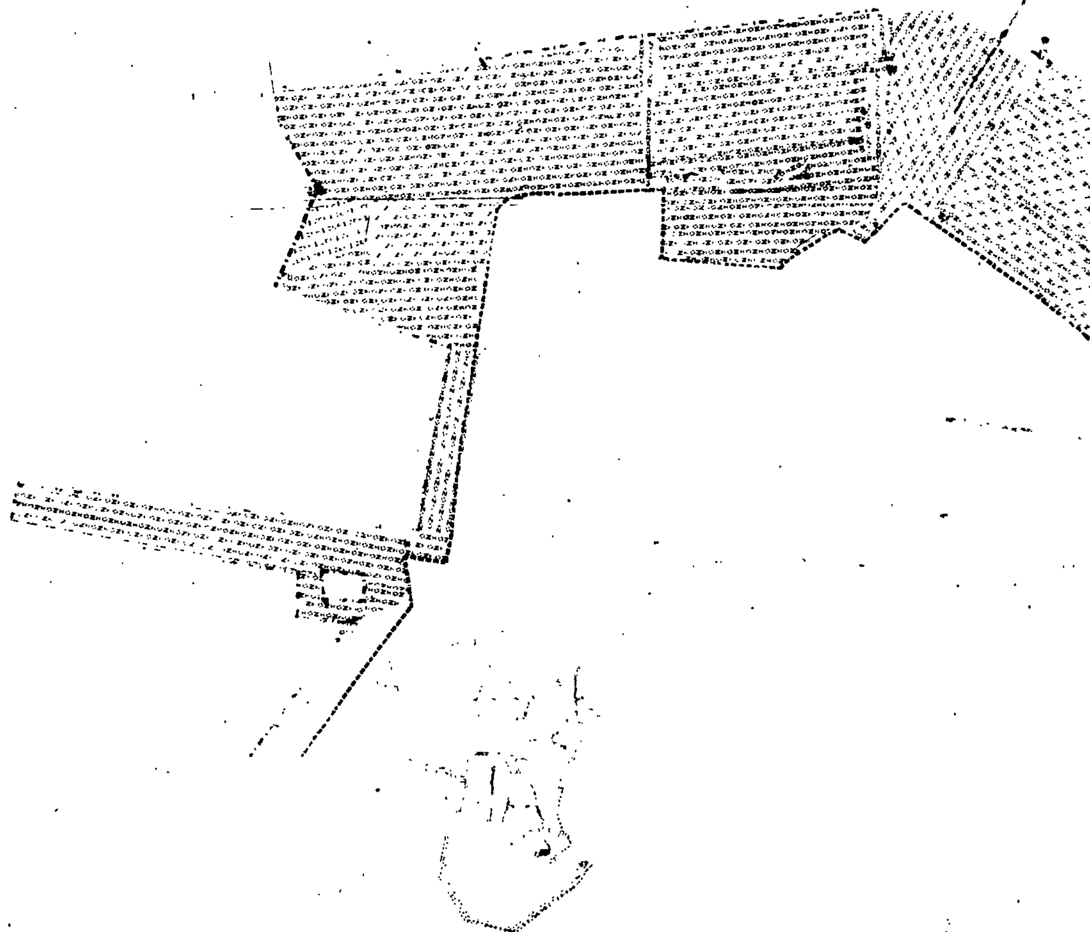

ΥΠΟΥΡΓΕΙΟ
ΠΕΡΙΒΑΛΛΟΝΤΟΣ ΧΩΡΟΤΑΞΙΑΣ & ΔΗΜΟΣΙΩΝ ΕΡΓΩΝ

Ορια ασχεδιου προ του 23
Zωνες ενεργου πολεοδομησης
Zone of operational planning
Zωνες αστικου αναδασμού
Urban land adjustment zone
Ζωνες κανονιστικων ορων δομησης
Zones of planning control
ΖΑΣ Ζωνες αγορας συντελεστη
Zones of transfer development rights

ΥΠΟΥΡΓΕΙΟ
ΠΕΡΙΒΑΛΛΟΝΤΟΣ ΧΩΡΟΤΑΞΙΑΣ & ΔΗΜ. ΕΡΓΩΝ
ΣΥΝΟΔΕΥΕΙ Τ. Ν. ΕΓΓΡΑΦΟ
ΠΕΡΙ

ΓΕΝΙΚΟ ΠΟΛΕΟΔΟΜΙΚΟ ΣΧΕΔΙΟ

ΚΕΝΤΡΟΝ Φ.Χ. 1:100000
φ-35° 15'
λ-+1° 45'

ΗΜΕΡΟΜΗΝΙΑ ΦΩΤΟΛΗΨΙΑΣ

ΔΙΑΝΟΜΗ ΠΙΝΑΚΙΔΩΝ
9644-5 9645-6 9645-6
9644-8 9645-7 9645-8

ΟΜΑΔΑ ΜΕΛΕΤΗΣ
α. χουρδακης πολεοδομος
γ. κουτουλακης αρχιτεκτων
κ. δερμιτζακη »
μ. σεργακη »
γ. μπάρμπουνης τοπογραφος
μ. γεργιανακης πολ. μηχ.
χ. τζερμπης μαθηματικος
κ. ζερβαντωνακης γεωτ/κος
σ. καναβακης συγκ/γος
α. ζερβος υδραυλικος
μ. παπαδουρακης ηλ/γος
δ. βερελας γεωπονος


ΠΟΛΕΟΔΟΜΙΚΗ ΟΡΓΑΝΩΣΗ - ΛΕΙΤΟΥΡΓΙΕΣ

ΧΑΡΤΗΣ Π.1.8 — ΖΩΝΕΣ ΠΟΛΕΟΔΟΜΙΚΩΝ ΜΗΧΑΝΙΣΜΩΝ

ΚΛΙΜΑΚΑ 1:5.000 — ΠΟΛΗ ΙΕΡΑΠΕΤΡΑ
ΜΑΙΟΣ 1984 — ΝΟΜΟΣ ΛΑΣΙΘΙΟΥ


Όρμος



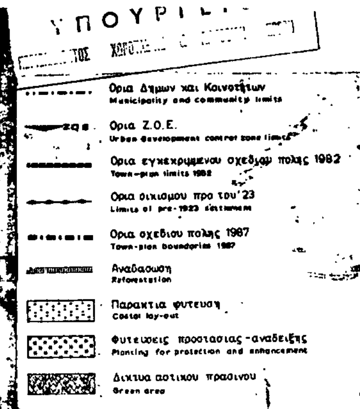

ΥΠΟΥΡΓΕΙΟ
ΠΕΡΙΒΑΛΛΟΝΤΟΣ ΧΩΡΟΤΑΞΙΑΣ & ΔΗΜ. ΕΡΓΩΝ

Γ.46313/87

22 Ιουλίου 1987

Η ΔΙΕΥΘΥΝΤΡΙΑ

ΒΑΣ. ΓΡΥΛΛΗ

ΓΕΝΙΚΟ ΠΟΛΕΟΔΟΜΙΚΟ ΣΧΕΔΙΟ

ΚΕΝΤΡΟΝ ΦΧ 1:100000 — ΗΜΕΡΟΜΗΝΙΑ ΦΩΤΟΛΗΨΙΑΣ — ΟΜΑΔΑ ΜΕΛΕΤΗΣ

φ. 35° 15'
λ. +1° 45'

ΔΙΑΝΟΜΗ ΠΙΝΑΚΙΔΩΝ

9645-6 9645-6 9645-6
9645-8 9645-7 9645-8

α. χουρδακης πολεοδομος
γ. κούτουλακης αρχιτεκτων
κ. δερμιτζακη »
μ. σεργακη »
γ. μπαρμπουνης τοπογραφος
μ. γεργιανακης πολ. μηχ.
χ. τζερμπης μαθηματικος
κ. ζερβαντωνακης γεωτ/κος
σ. καναβακης συγκ/γος
α. ζερβος υδραυλικος
μ. παπαδουρακης ηλ/γος
δ. βαρελας γεωπονος

ΠΟΛΕΟΔΟΜΙΚΗ ΟΡΓΑΝΩΣΗ - ΛΕΙΤΟΥΡΓΙΕΣ

ΦΥΤΕΥΣΗ

ΠΟΛΗ: ΙΕΡΑΠΕΤΡΑ
ΝΟΜΟΣ: ΛΑΣΙΘΙΟΥ